
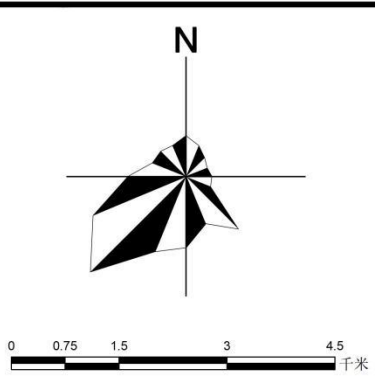


昌邑区桦皮厂镇桦西村村庄规划（2021-2035年）

——村域综合规划图

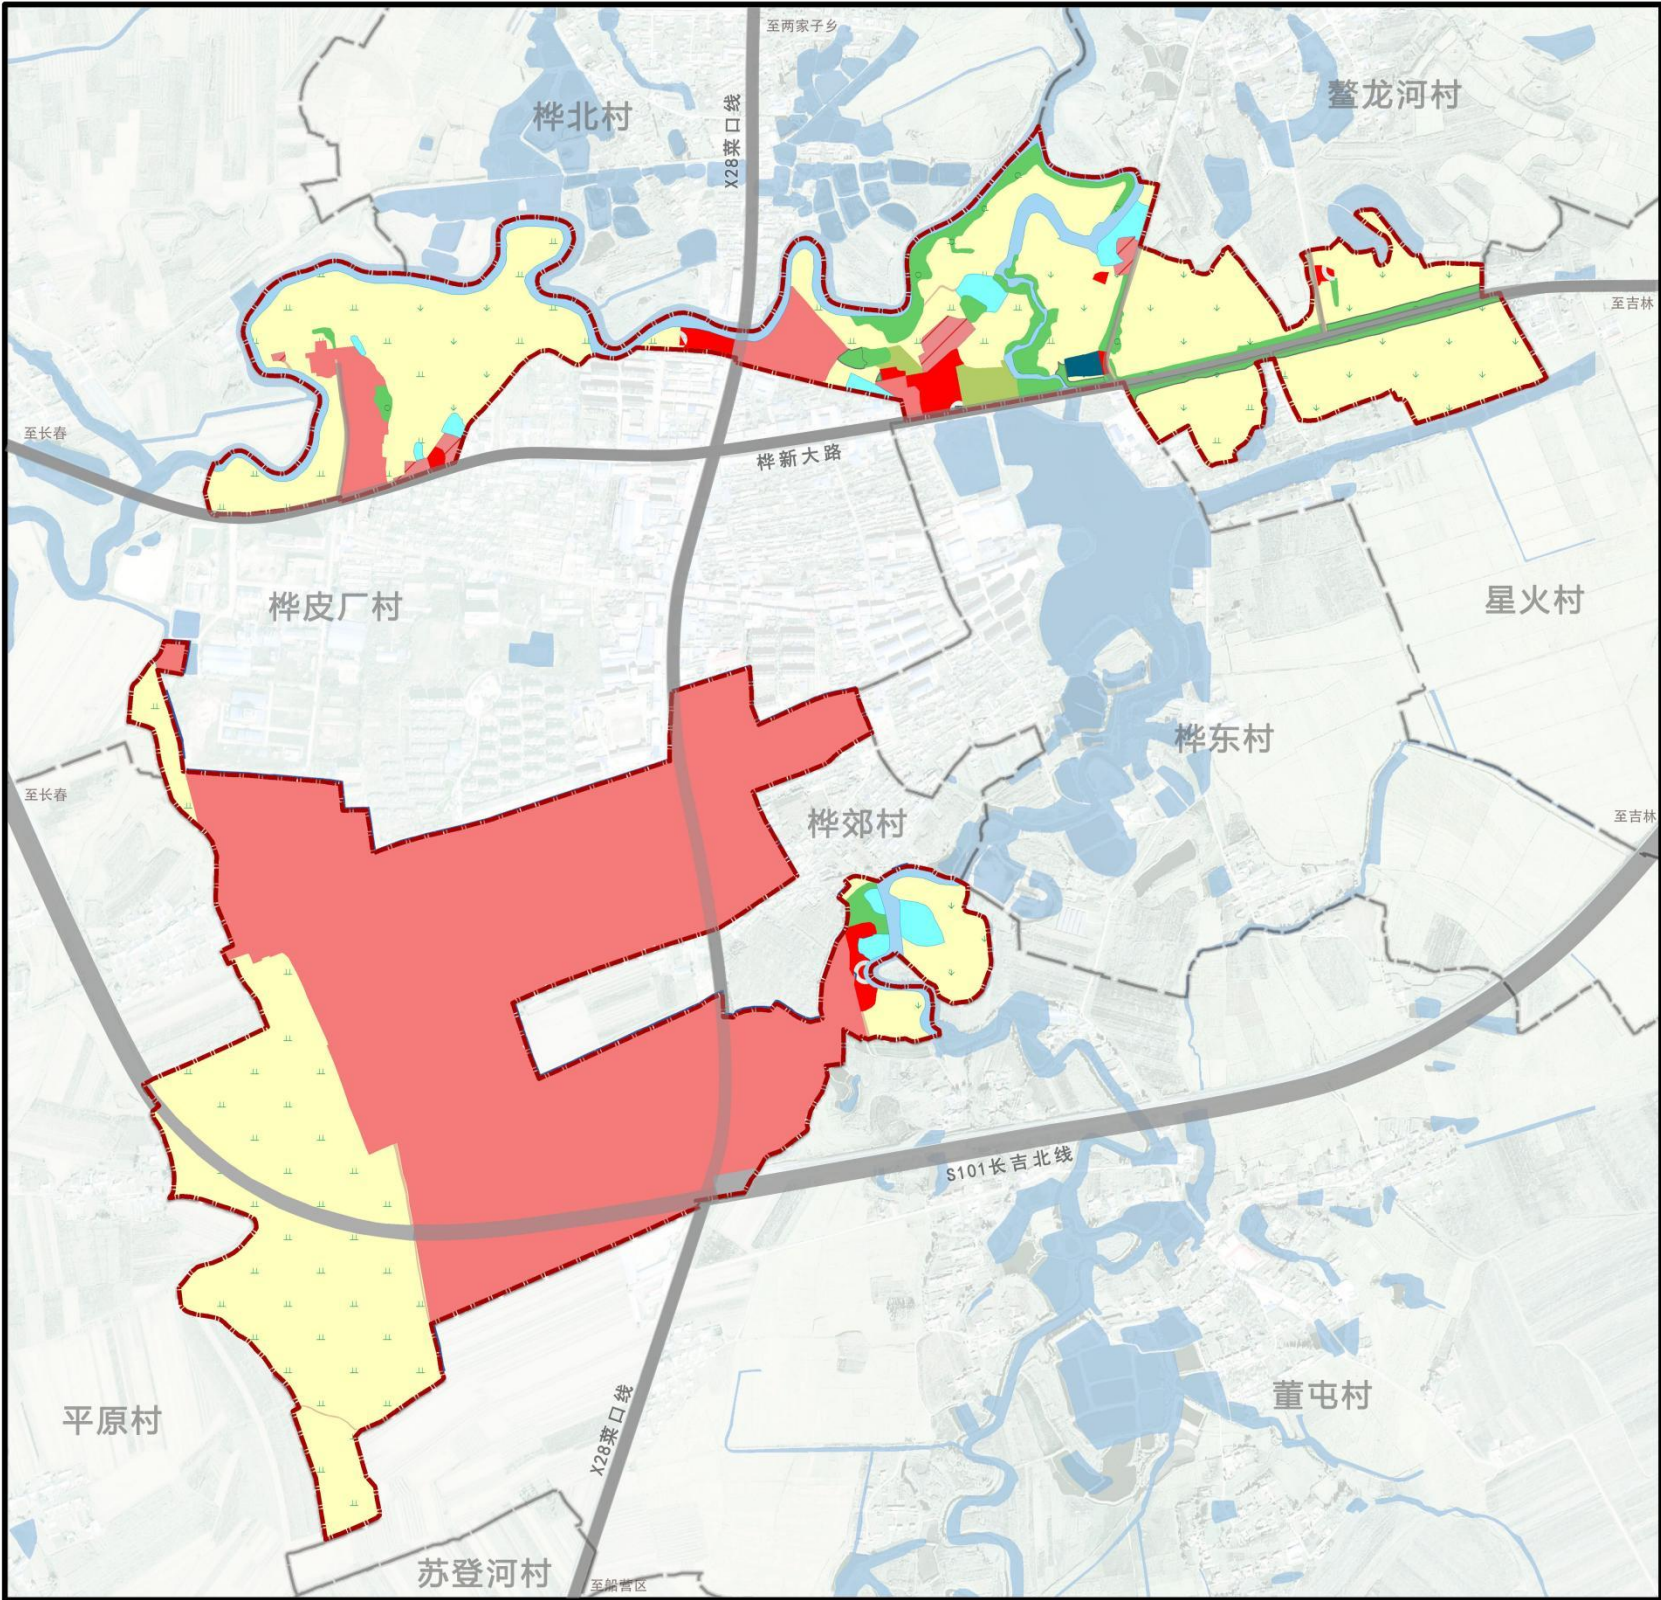

图例

- 旱地
- 水田
- 水浇地
- 乔木林地
- 其他林地
- 其他草地
- 城镇用地
- 农村宅基地
- 公园绿地
- 农村商业服务业用地
- 农村生产仓储用地
- 公路用地
- 公用设施用地
- 河流水面
- 坑塘水面
- 田间道
- 村界

国土用途结构调整表

用地类型		规划基期年		规划目标年		规划期内面积增减
		面积（公顷）	比例（%）	面积（公顷）	比例（%）	面积（公顷）
耕地	水田	36.68	15.18	35.41	14.65	-1.27
	水浇地	0.33	0.14	0.19	0.08	-0.14
	旱地	111.76	46.24	64.82	26.82	-46.94
	林地	8.65	3.58	8.72	3.61	0.07
	草地	1.48	0.61	1.34	0.55	-0.14
农业设施建设用地	畜禽养殖设施建设用地	0.01	0.00	0.00	0.00	-0.01
城镇用地		53.22	22.02	109.65	45.37	56.43
村庄用地	农村宅基地	1.48	0.61	1.60	0.66	0.12
	商业服务业用地	0.14	0.06	2.34	0.97	2.20
	仓储用地	4.25	1.76	0.53	0.22	-3.72
	公用设施用地	0.47	0.19	0.37	0.15	-0.10
	村庄范围（203）内的其他用地	2.65	1.10	0.00	0.00	-2.65
区域基础设施用地	公路用地	6.84	2.83	3.85	1.59	-2.99
陆地水域	河流水面	9.06	3.75	9.05	3.74	-0.01
	坑塘水面	3.33	1.38	3.01	1.25	-0.32
	沟渠	0.14	0.06	0.00	0.00	-0.14
其他土地	田间道	1.18	0.49	0.79	0.33	-0.39
总计		241.67	100.00	241.67	100.00	0.00

桦皮厂镇人民政府 编制