



永吉县新城区详规单元建设东路与承德街交会处东北侧局部地块详细规划公示

国土空间利用规划方案图

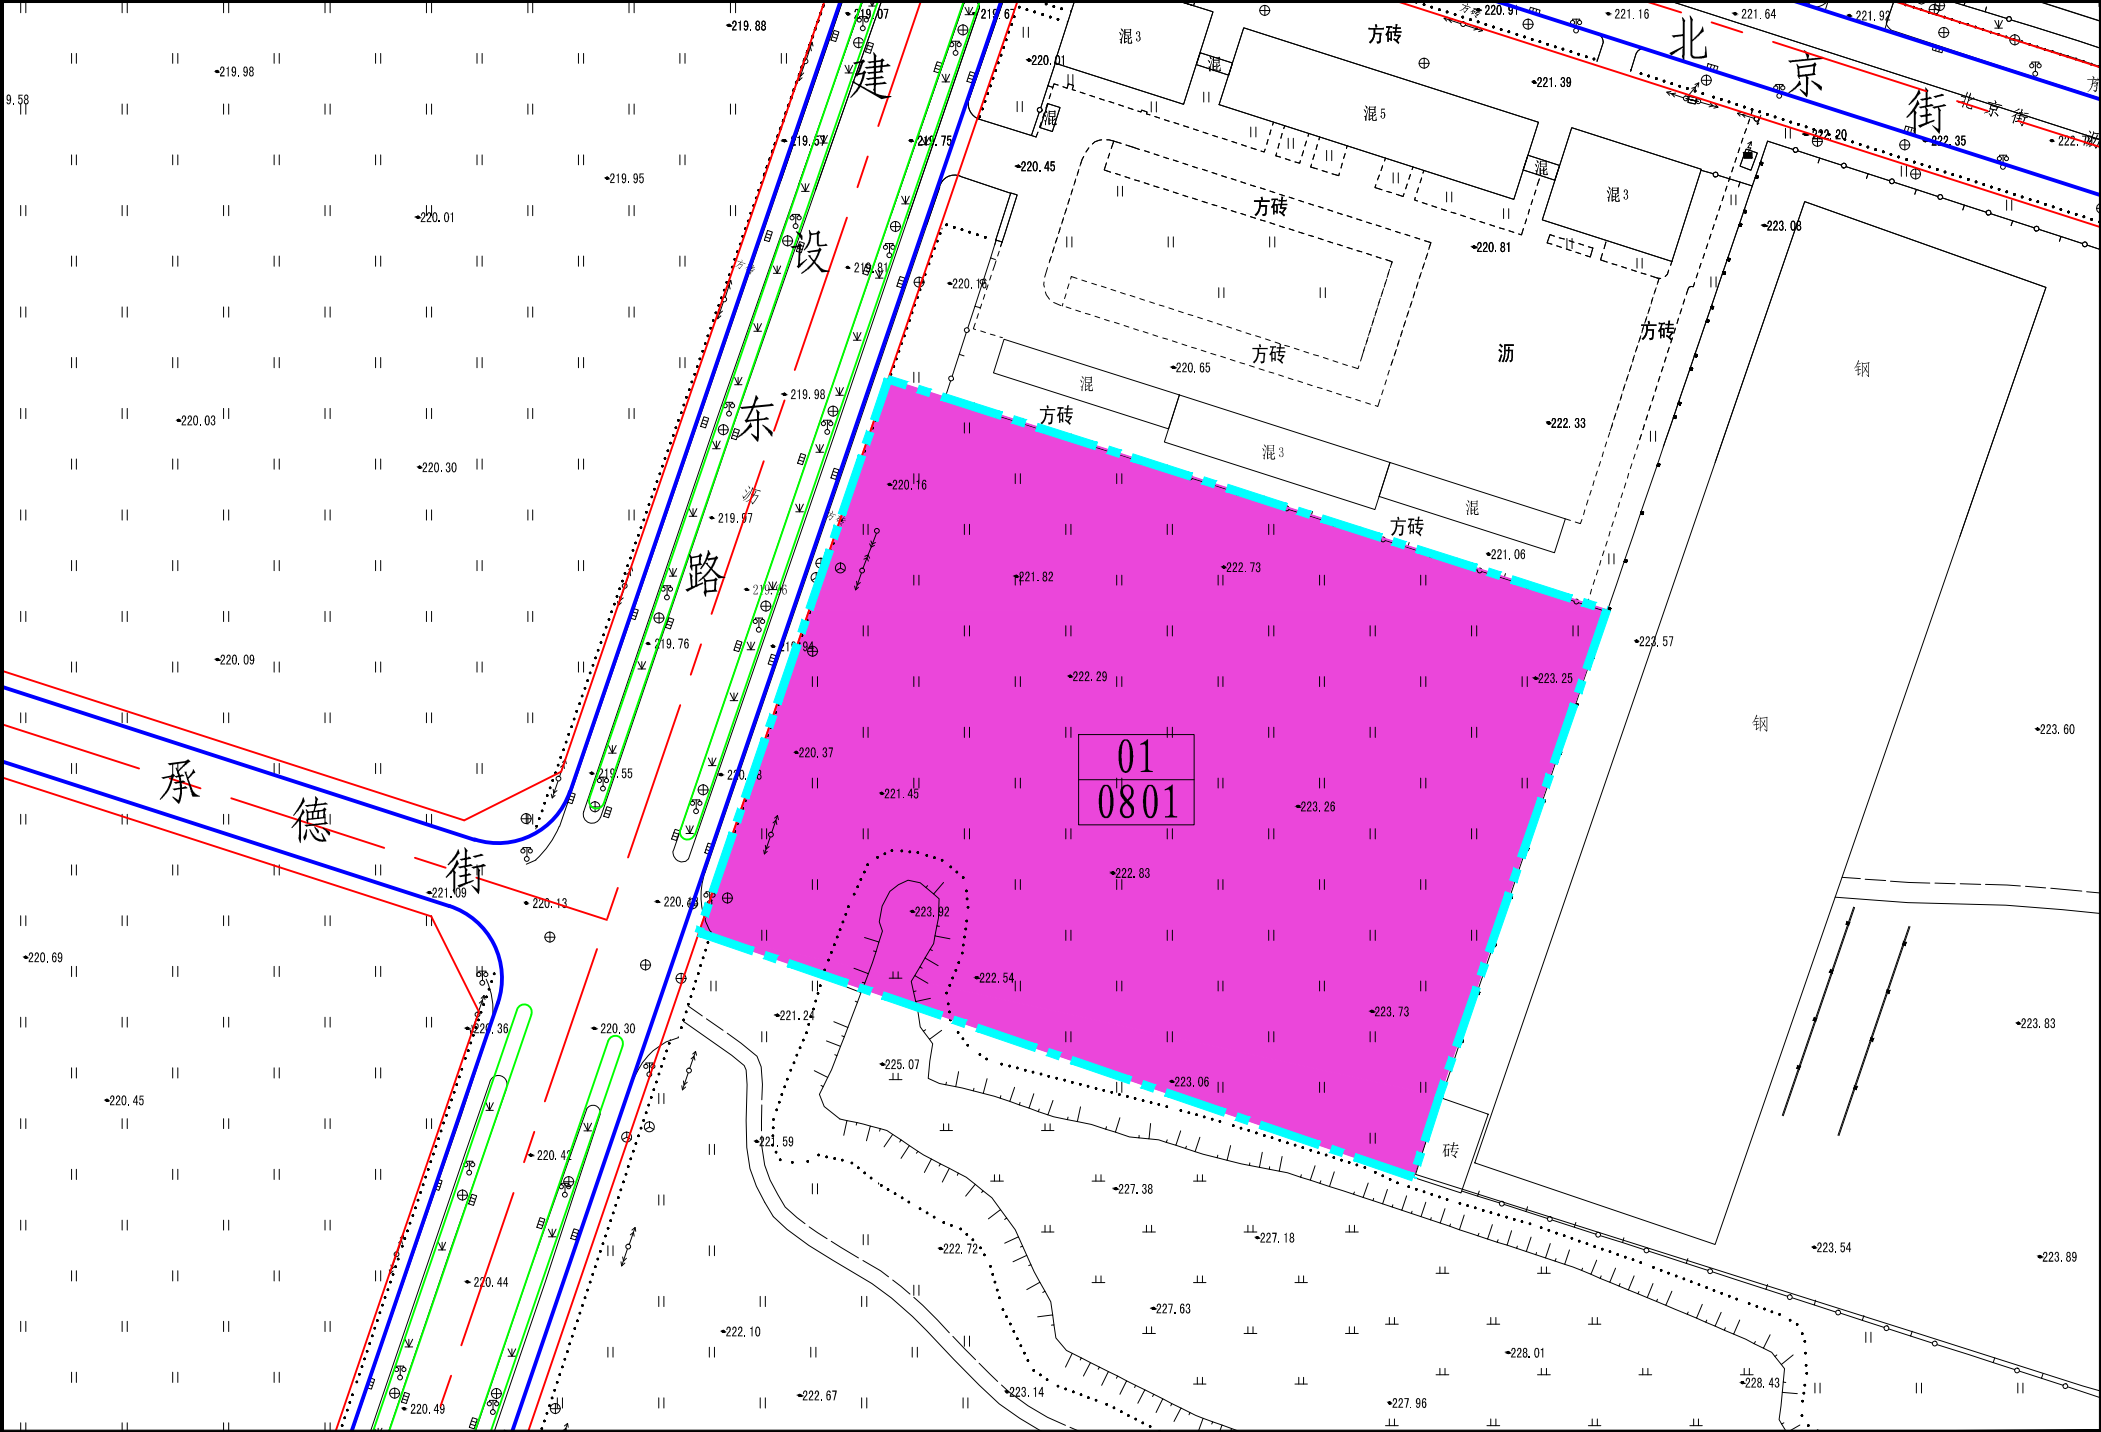

公示信息

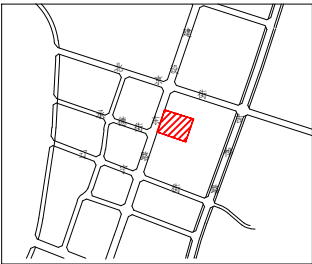

区位图

- 一、公示项目：
永吉县新城区详规单元建设东路与承德街交会处东北侧局部地块详细规划
- 二、公示时限：
不少于30日

公示内容

- 一、申请单位：
永吉县自然资源局
- 二、规划内容：
为完善永吉县公共服务配套体系，满足行政办公设施建设需求，进一步提高政务服务水平，依据《永吉县国土空间总体规划》(2021-2035年)，科学合理布局机关团体用地，明确各项规划控制指标，为相关行政办公项目实施提供规划依据。

规划用地汇总表

序号	用地名称	面积 (hm ²)
01	0801(机关团体用地)	1.7354
总用地面积		1.7354

- 三、控制指标：
机关团体用地：容积率≤1.2，建筑高度≤24米，建筑密度≤30%，绿地率≥35%，机动车停车位配建指标≥0.65车位/100m²建筑面积。

意见反馈

公示期间如有问题或意见，请以书面形式或电子邮件形式进行反馈(491368496@qq.com)。

1、网上查阅:永吉县人民政府网站
<http://www.jlyj.gov.cn/>

2、联系电话:永吉县自然资源局
0432-64296006

图例

- 0801 机关团体用地 规划道路 现状道路 现状建筑 规划范围线 01 0801 地块编号 用地分类代码