


磐石市建设工程规划许可前公示

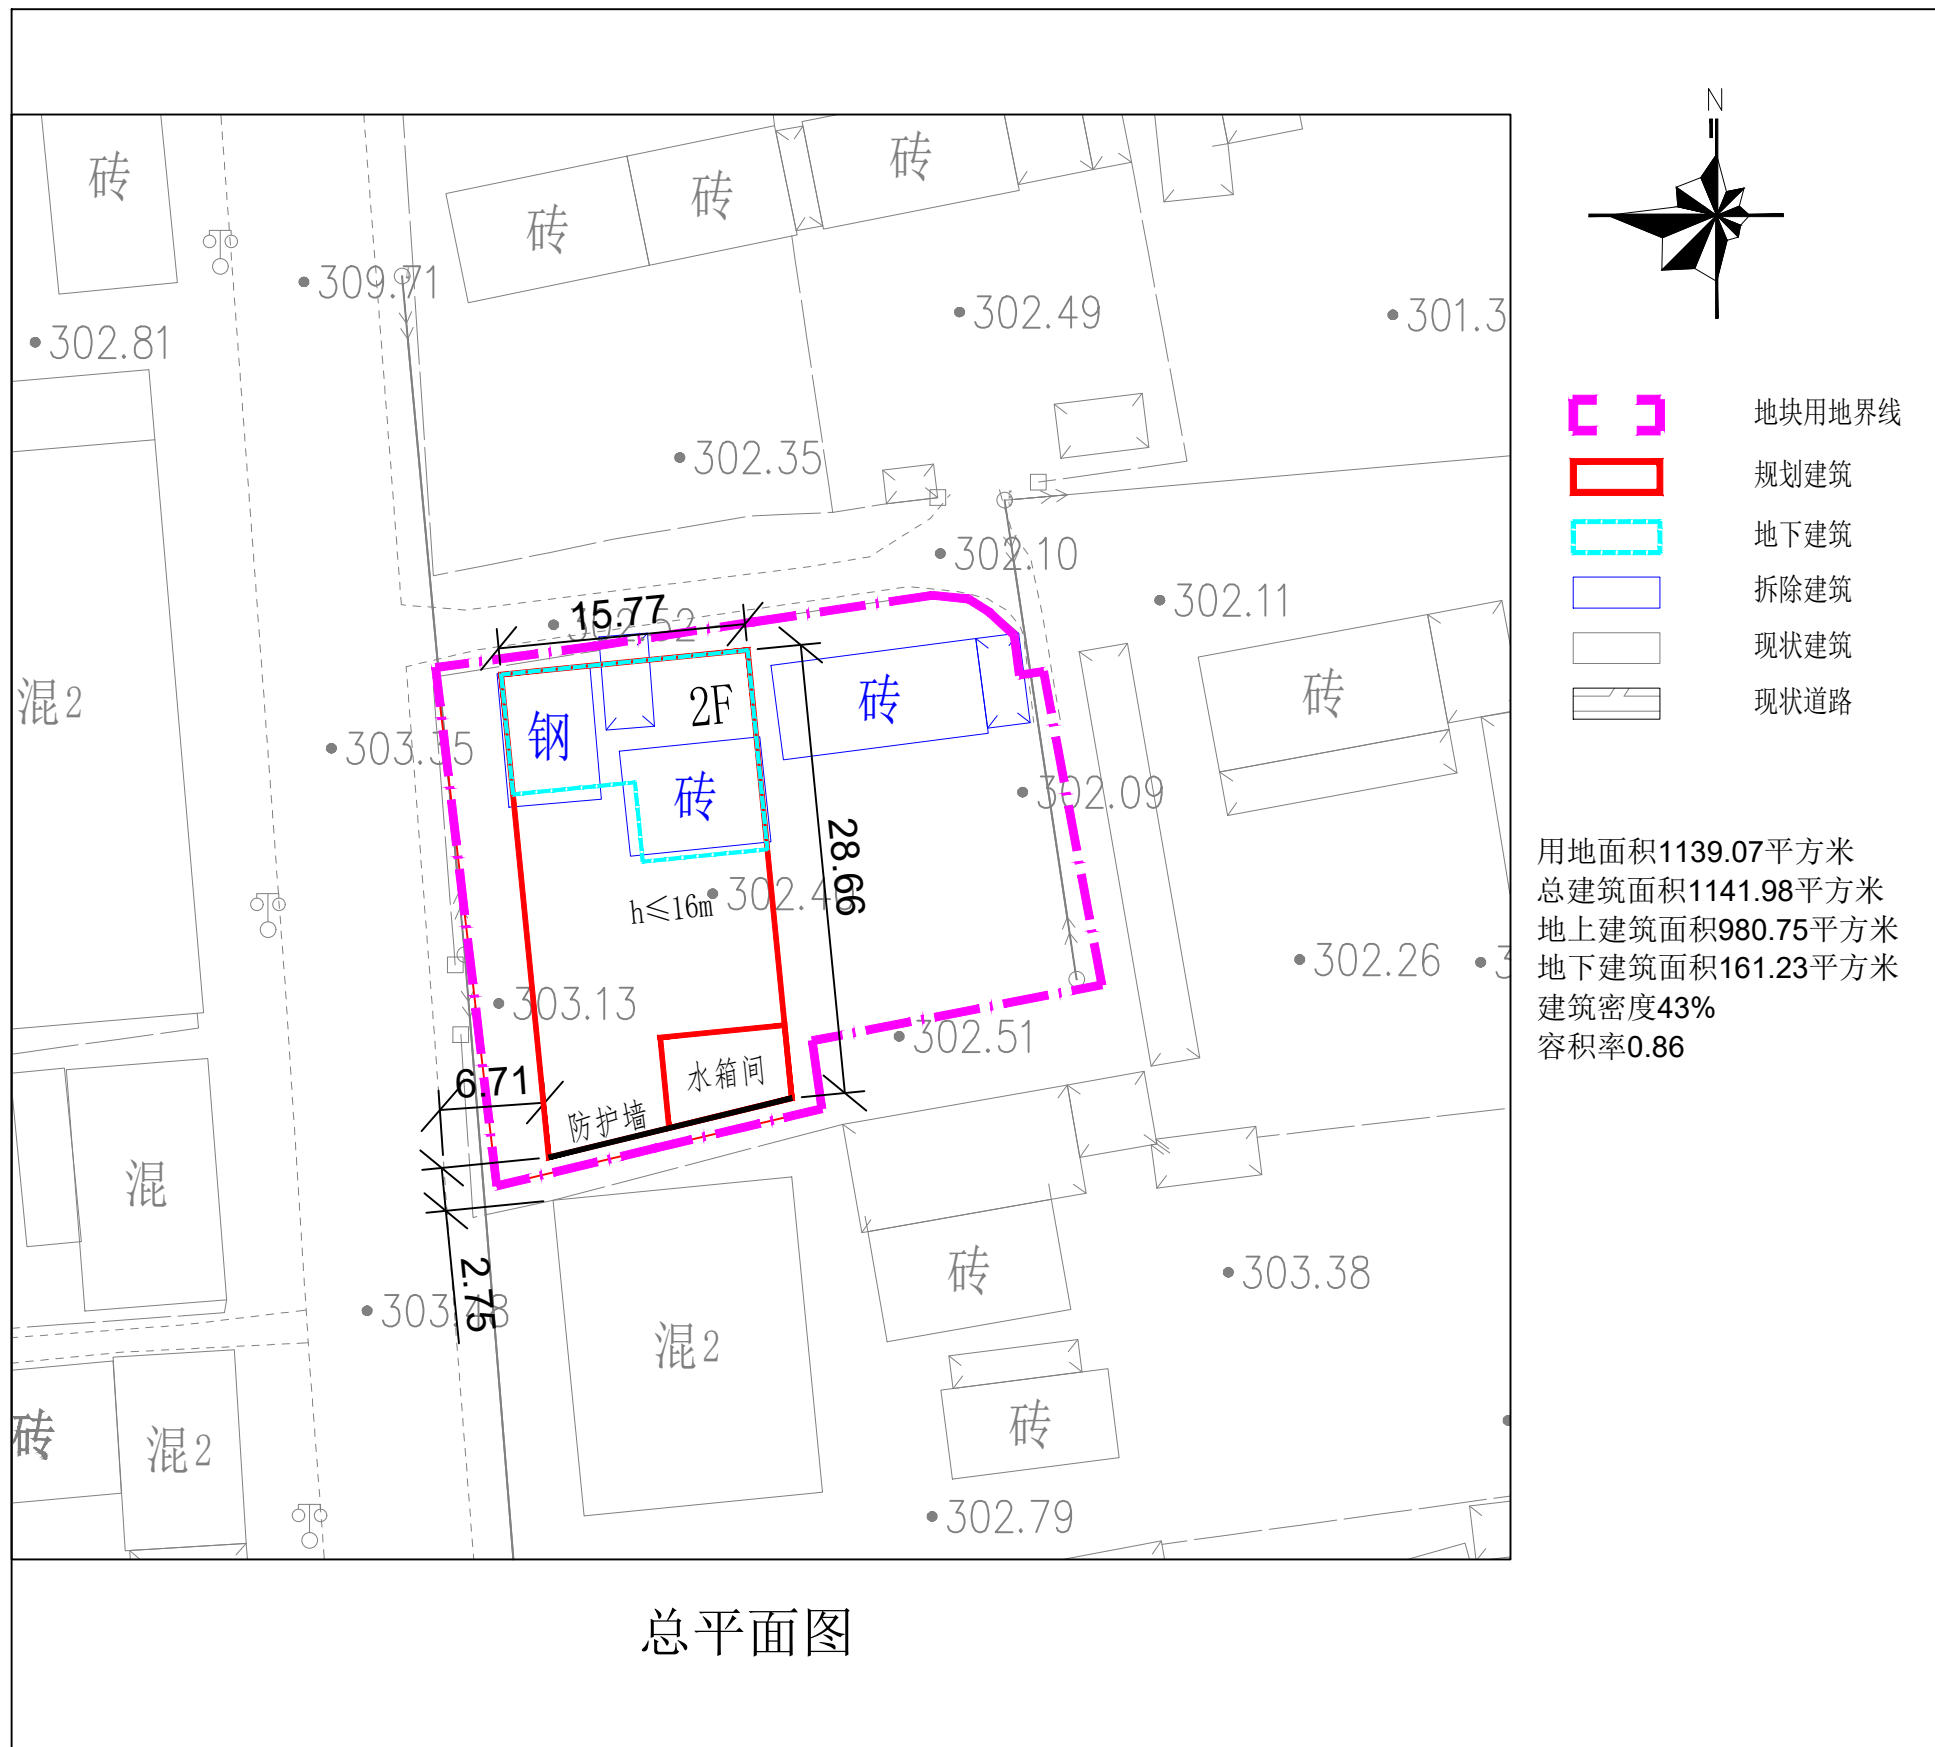

规划说明:

1. 该项目位于磐石市吉昌镇吉昌大街。
2. 该项目必须严格按照《中华人民共和国城乡规划法》等国家、省、市相关法律及标准、规范的规定和要求履行相关程序。
3. 本项目规划建筑防火间距均按照建筑外墙皮计算。
4. 本项目坐标系采用2000国家大地坐标系，高程系统采用1985国家高程基准。
5. 本项目设计依据：《建筑设计防火规范》（2018年版）（GB50016-2014）；《民用建筑设计统一标准》（GB50352-2019）。

公示信息:

项目名称:双阳区小潘连锁超市项目
建设单位:双阳区小潘连锁超市
建设位置:磐石市吉昌镇吉昌大街
设计单位:中设建联工程设计有限公司磐石分公司
审核阶段:建设工程规划许可前公示
公示时间:2025年8月25日——2025年9月2日（7个工作日）

意见反馈:

1. 征求相关利害关系人意见，如有意见或要求听证请在公示期间内(不含节假日)以书面形式递交到磐石市自然资源局，否则视为无意见处理。
- 2、咨询电话:
建设单位:18001156777
设计单位:13943227601
磐石市自然资源局:0432-65250995

磐石市自然资源局监制