


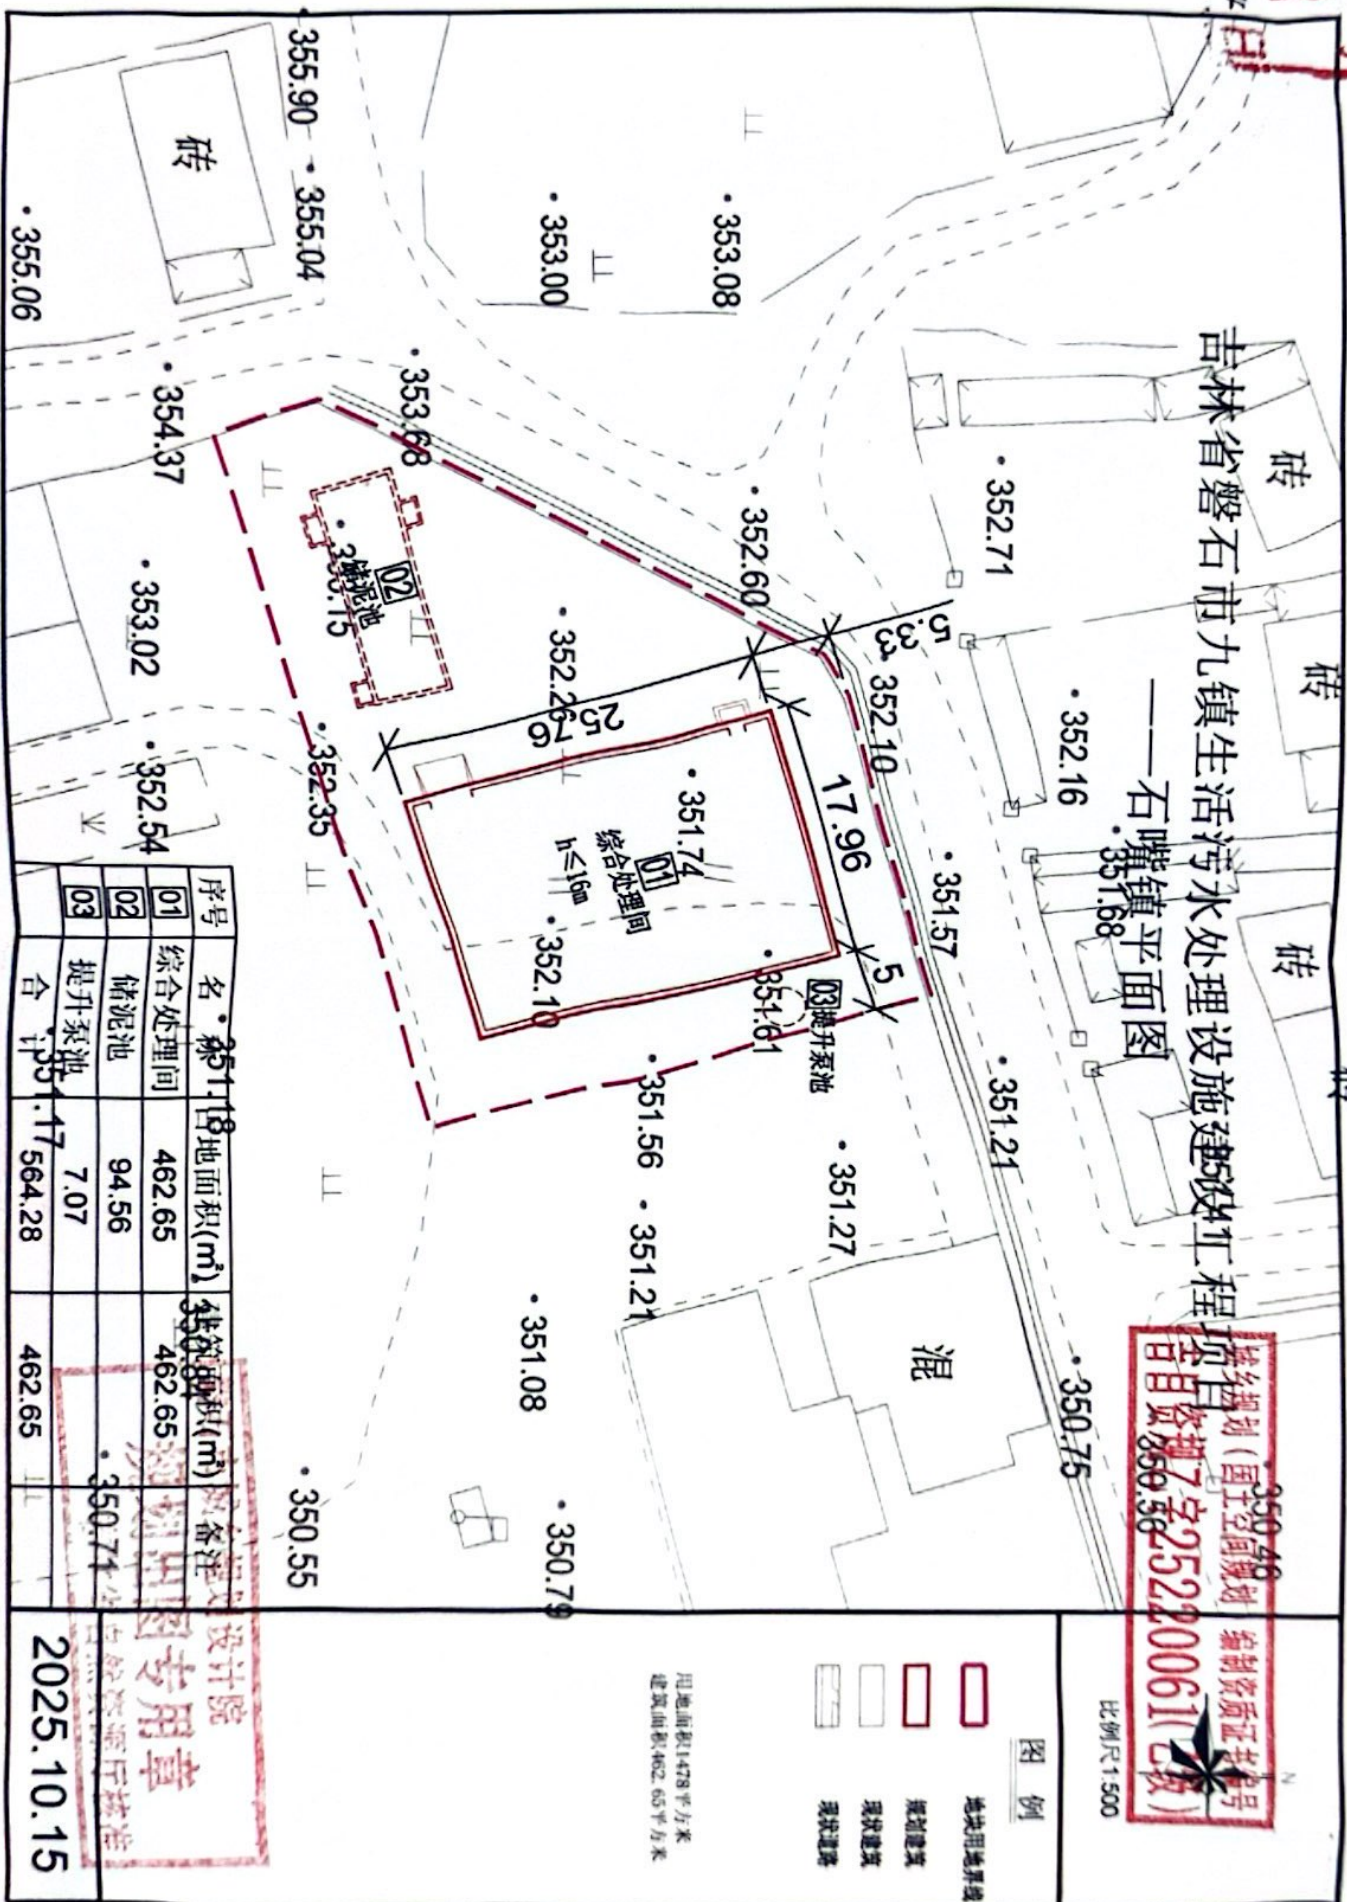

项目规划(国土空间规划)
项目审批7字25220061(已核)
编制资质证书号
35048

比例尺1:500

中华人民共和国

建设工程规划许可证

建字第 2202842025CG0018582 号

根据《中华人民共和国土地管理法》《中华人民共和国城乡规划法》和国家有关规定，经审核，本建设工程符合国土空间规划和用途管制要求，颁发此证。



发证机关



日期 2025年10月24日 - 2027年10月24日

磐石市住房和城乡建设局

建设单位(个人)	吉林省磐石市九镇生活污水处理设施建设工程(石嘴镇)
建设工程名称	
建设位置	磐石市石嘴镇南部，石嘴中学西侧地块
建设规模	462.65平方米
附图及附件名称	
附注：项目建设开工前必须按照基本建设程序完成项目审批，严格执行验线制度，否则不得进行下一步施工，各相关单位应严格依据部门职责加强监管，竣工后执行规划综合验收。	

遵守事项

- 一、本证是经自然资源主管部门依法审核，建设工程符合国土空间规划和用途管制要求的法律凭证。
- 二、未取得本证或不按本证规定进行建设的，均属违法行为。
- 三、未经发证机关审核同意，本证的各项规定不得随意变更。
- 四、自然资源主管部门依法有权查验本证，建设单位(个人)有责任提交查验。
- 五、本证所需附图及附件由发证机关依法确定，与本证具有同等法律效力。

