

10

中华人民共和国

建设工程规划许可证

建字第 2202842025GG0020597 号

根据《中华人民共和国土地管理法》《中华人民共和国城乡规划法》和国家有关规定，经审核，本建设工程符合国土空间规划和用途管制要求，颁发此证。



磐石市自然资源局
发证机关
日期 2025年10月24日-2027年10月24日

磐石市住房和城乡建设局	
建设单位(个人)	
建设项目名称	吉林省磐石市九镇生活污水处理设施建设工程(朝阳山镇)
建设位置	磐石市朝阳山镇东部，快当河以西，桦朝线以北
建设规模	265.34平方米

附图及附件名称

附注：项目建设开工前必须按照基本建设程序完成项目审批，严格执行验线制度，否则不得进行下一步施工，各相关单位应严格依据部门职责加强监管，竣工后执行规划综合验收。

遵守事项

- 一、本证是经自然资源主管部门依法审核，建设工程符合国土空间规划和用途管制要求的法律凭证。
- 二、未取得本证或不按本证规定进行建设的，均属违法行为。
- 三、未经发证机关审核同意，本证的各项规定不得随意变更。
- 四、自然资源主管部门依法有权查验本证，建设单位(个人)有责任接受查验。
- 五、本证所需附图及附件由发证机关依法确定，与本证具有同等法律效力。


5-20171

吉林省磐石市九镇生活污水处理设施建设工程项目
朝阳山镇平面图

城乡规划(国土空间规划)编制资质证书编号
资规乙字25220061

比例尺1:500

砖

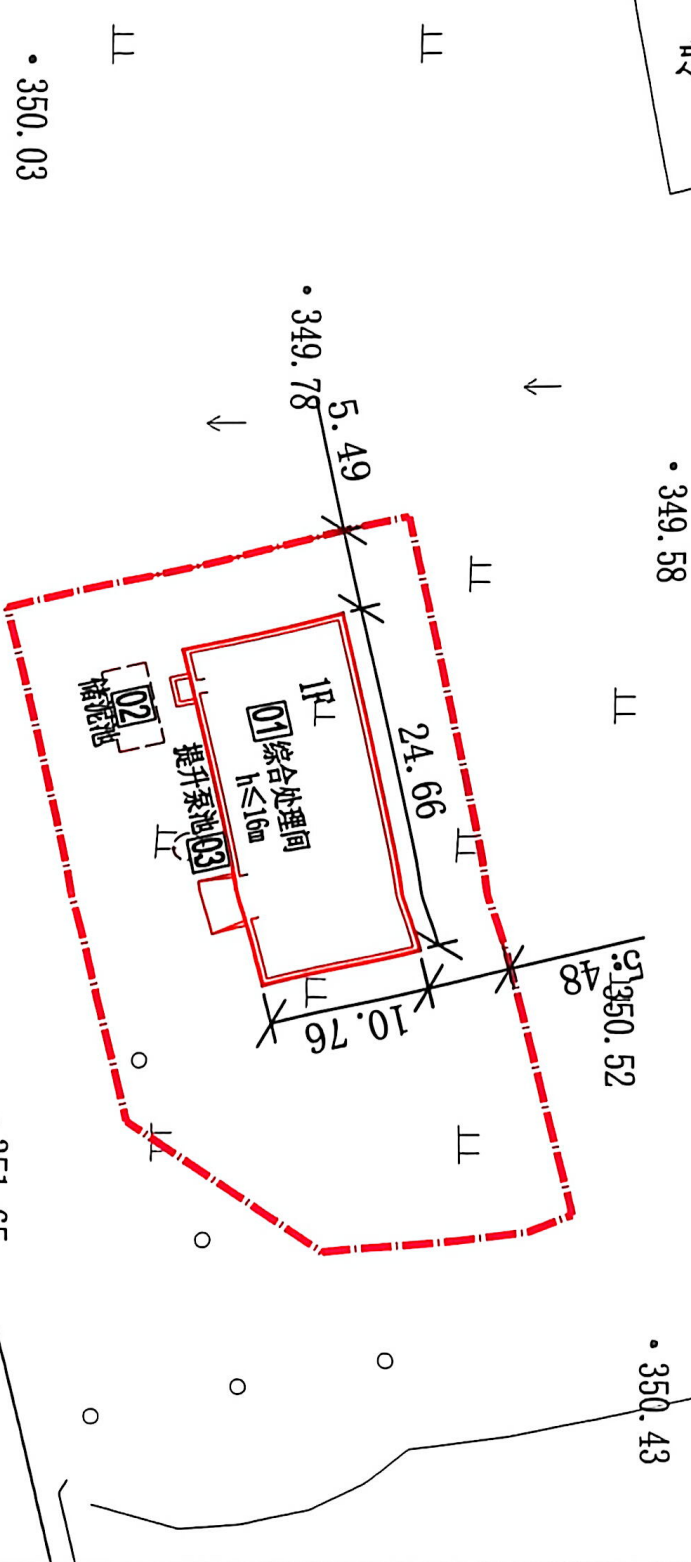

序号	名称	占地面积(㎡)	建筑面积(㎡)	备注
01	综合处理间	265.34	265.34	351.38
02	储泥池	18		
03	提升泵池	3.14	351.61	
		286.48	265.34	

- 图例
- 地块用地界线
 - 现状建筑
 - 现状建筑
 - 现状道路

川地面积1253平方米
建筑面积265.34平方米

磐石市城乡规划设计院
规划出图专用章
吉林省自然资源厅核准备案
2025.10.15