
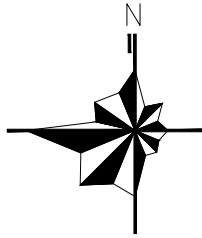


磐石市建设工程规划许可前公示

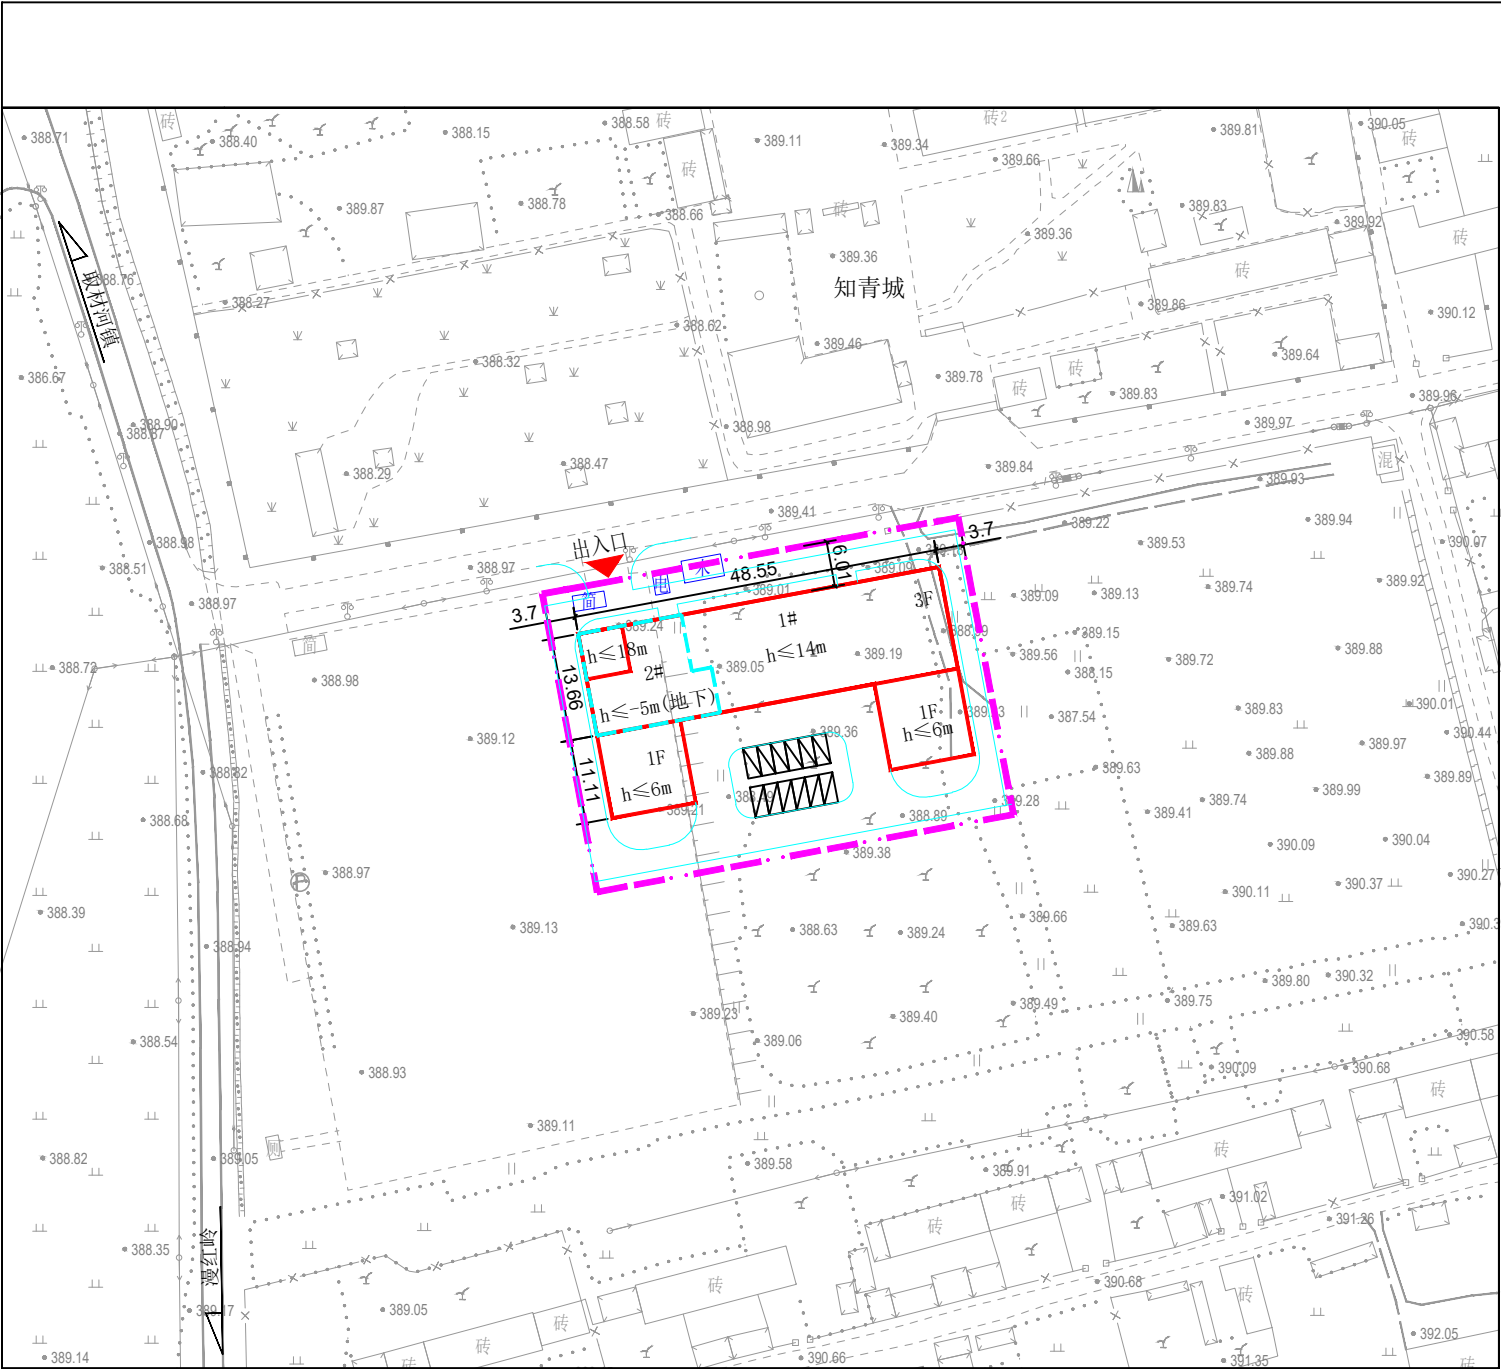

- 地块用地界线
- 规划建筑
- 现状建筑
- 现状道路
- 地下建筑
- 拆除建筑

用地面积4084平方米
总建筑面积4529.61平方米
地上建筑面积4154.38平方米
地下建筑面积375.23平方米
容积率1.01
建筑密度40.9%

总平面图

规划说明:

1. 该项目位于取柴河镇兴隆川村知青城以南。
2. 该项目必须严格按照《中华人民共和国城乡规划法》等国家、省、市相关法律及标准、规范的规定和要求履行相关程序。
3. 本项目规划建筑防火间距均按照建筑外墙皮计算。
4. 本项目坐标系统采用2000国家大地坐标系，高程系统采用1985国家高程基准。
5. 本项目设计依据：《建筑设计防火规范》（2018年版）（GB50016-2014）。

公示信息:

项目名称: 吉林省国防教育军体实训基地
建设单位: 磐石市漫红岭森林科技发展有限责任公司
建设位置: 取柴河镇兴隆川村知青城以南
设计单位: 中设建联工程设计有限公司
审核阶段: 建设工程规划许可前公示
公示时间: 2025年4月17日——2025年4月24日

意见反馈:

1. 征求相关利害关系人意见，如有意见或要求听证请在公示期间内(不含节假日)以书面形式递交到市自然资源局，否则视为无意见处理。
2. 咨询电话:
建设单位: 13404650015
设计单位: 13943227601
磐石市自然资源局: 0432-65250995

磐石市自然资源局监制