

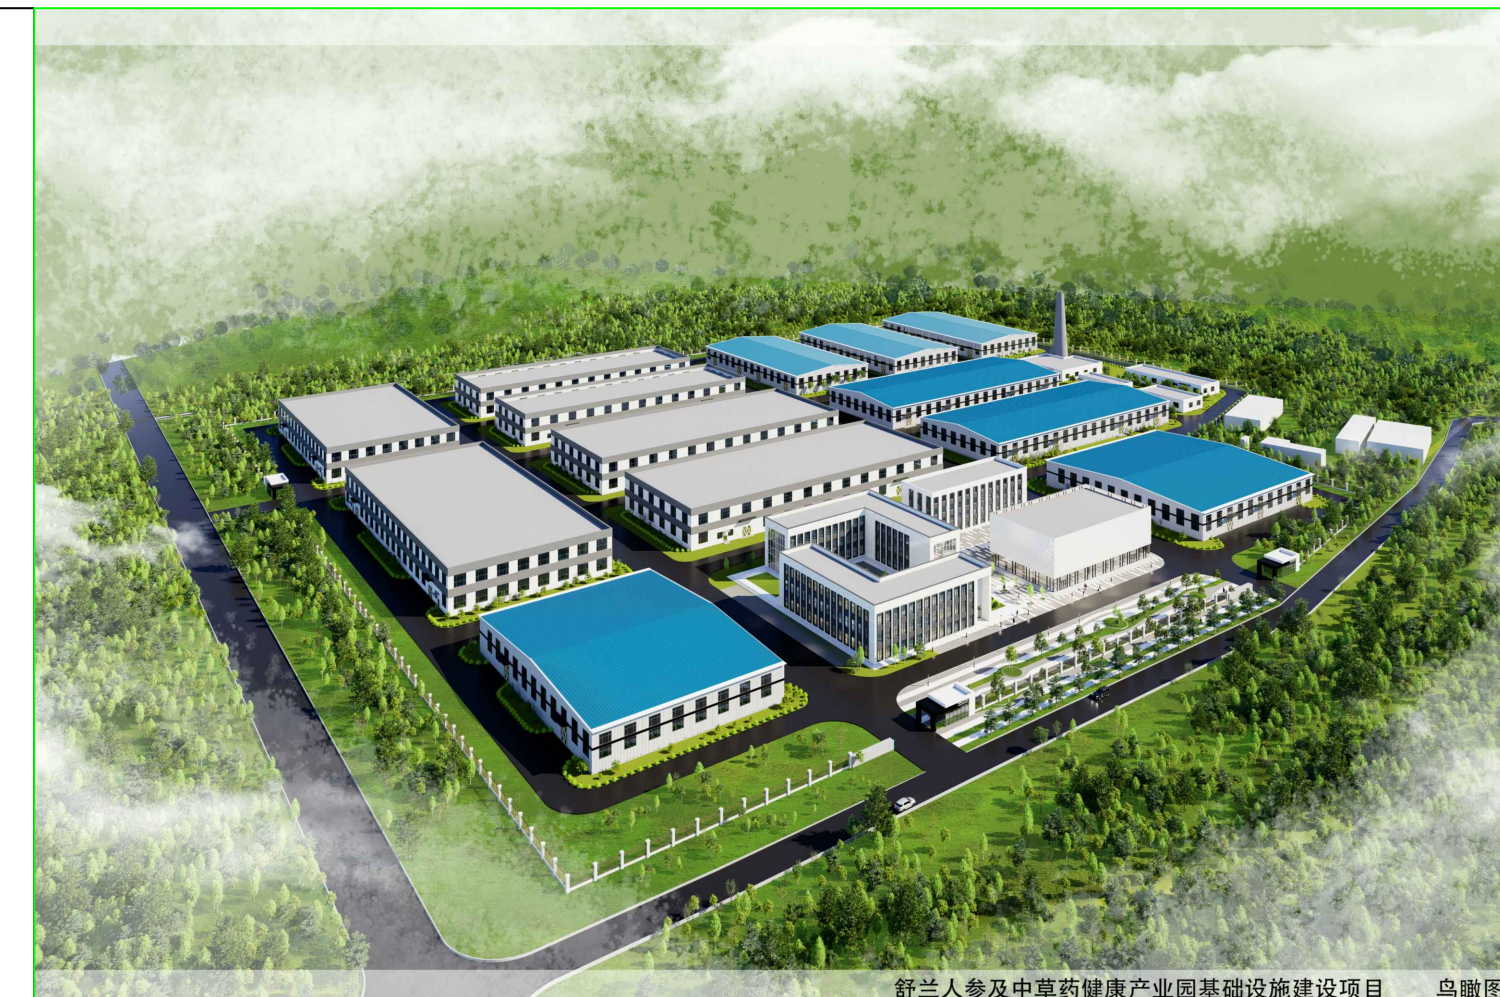


舒兰市建设工程规划许可前公示

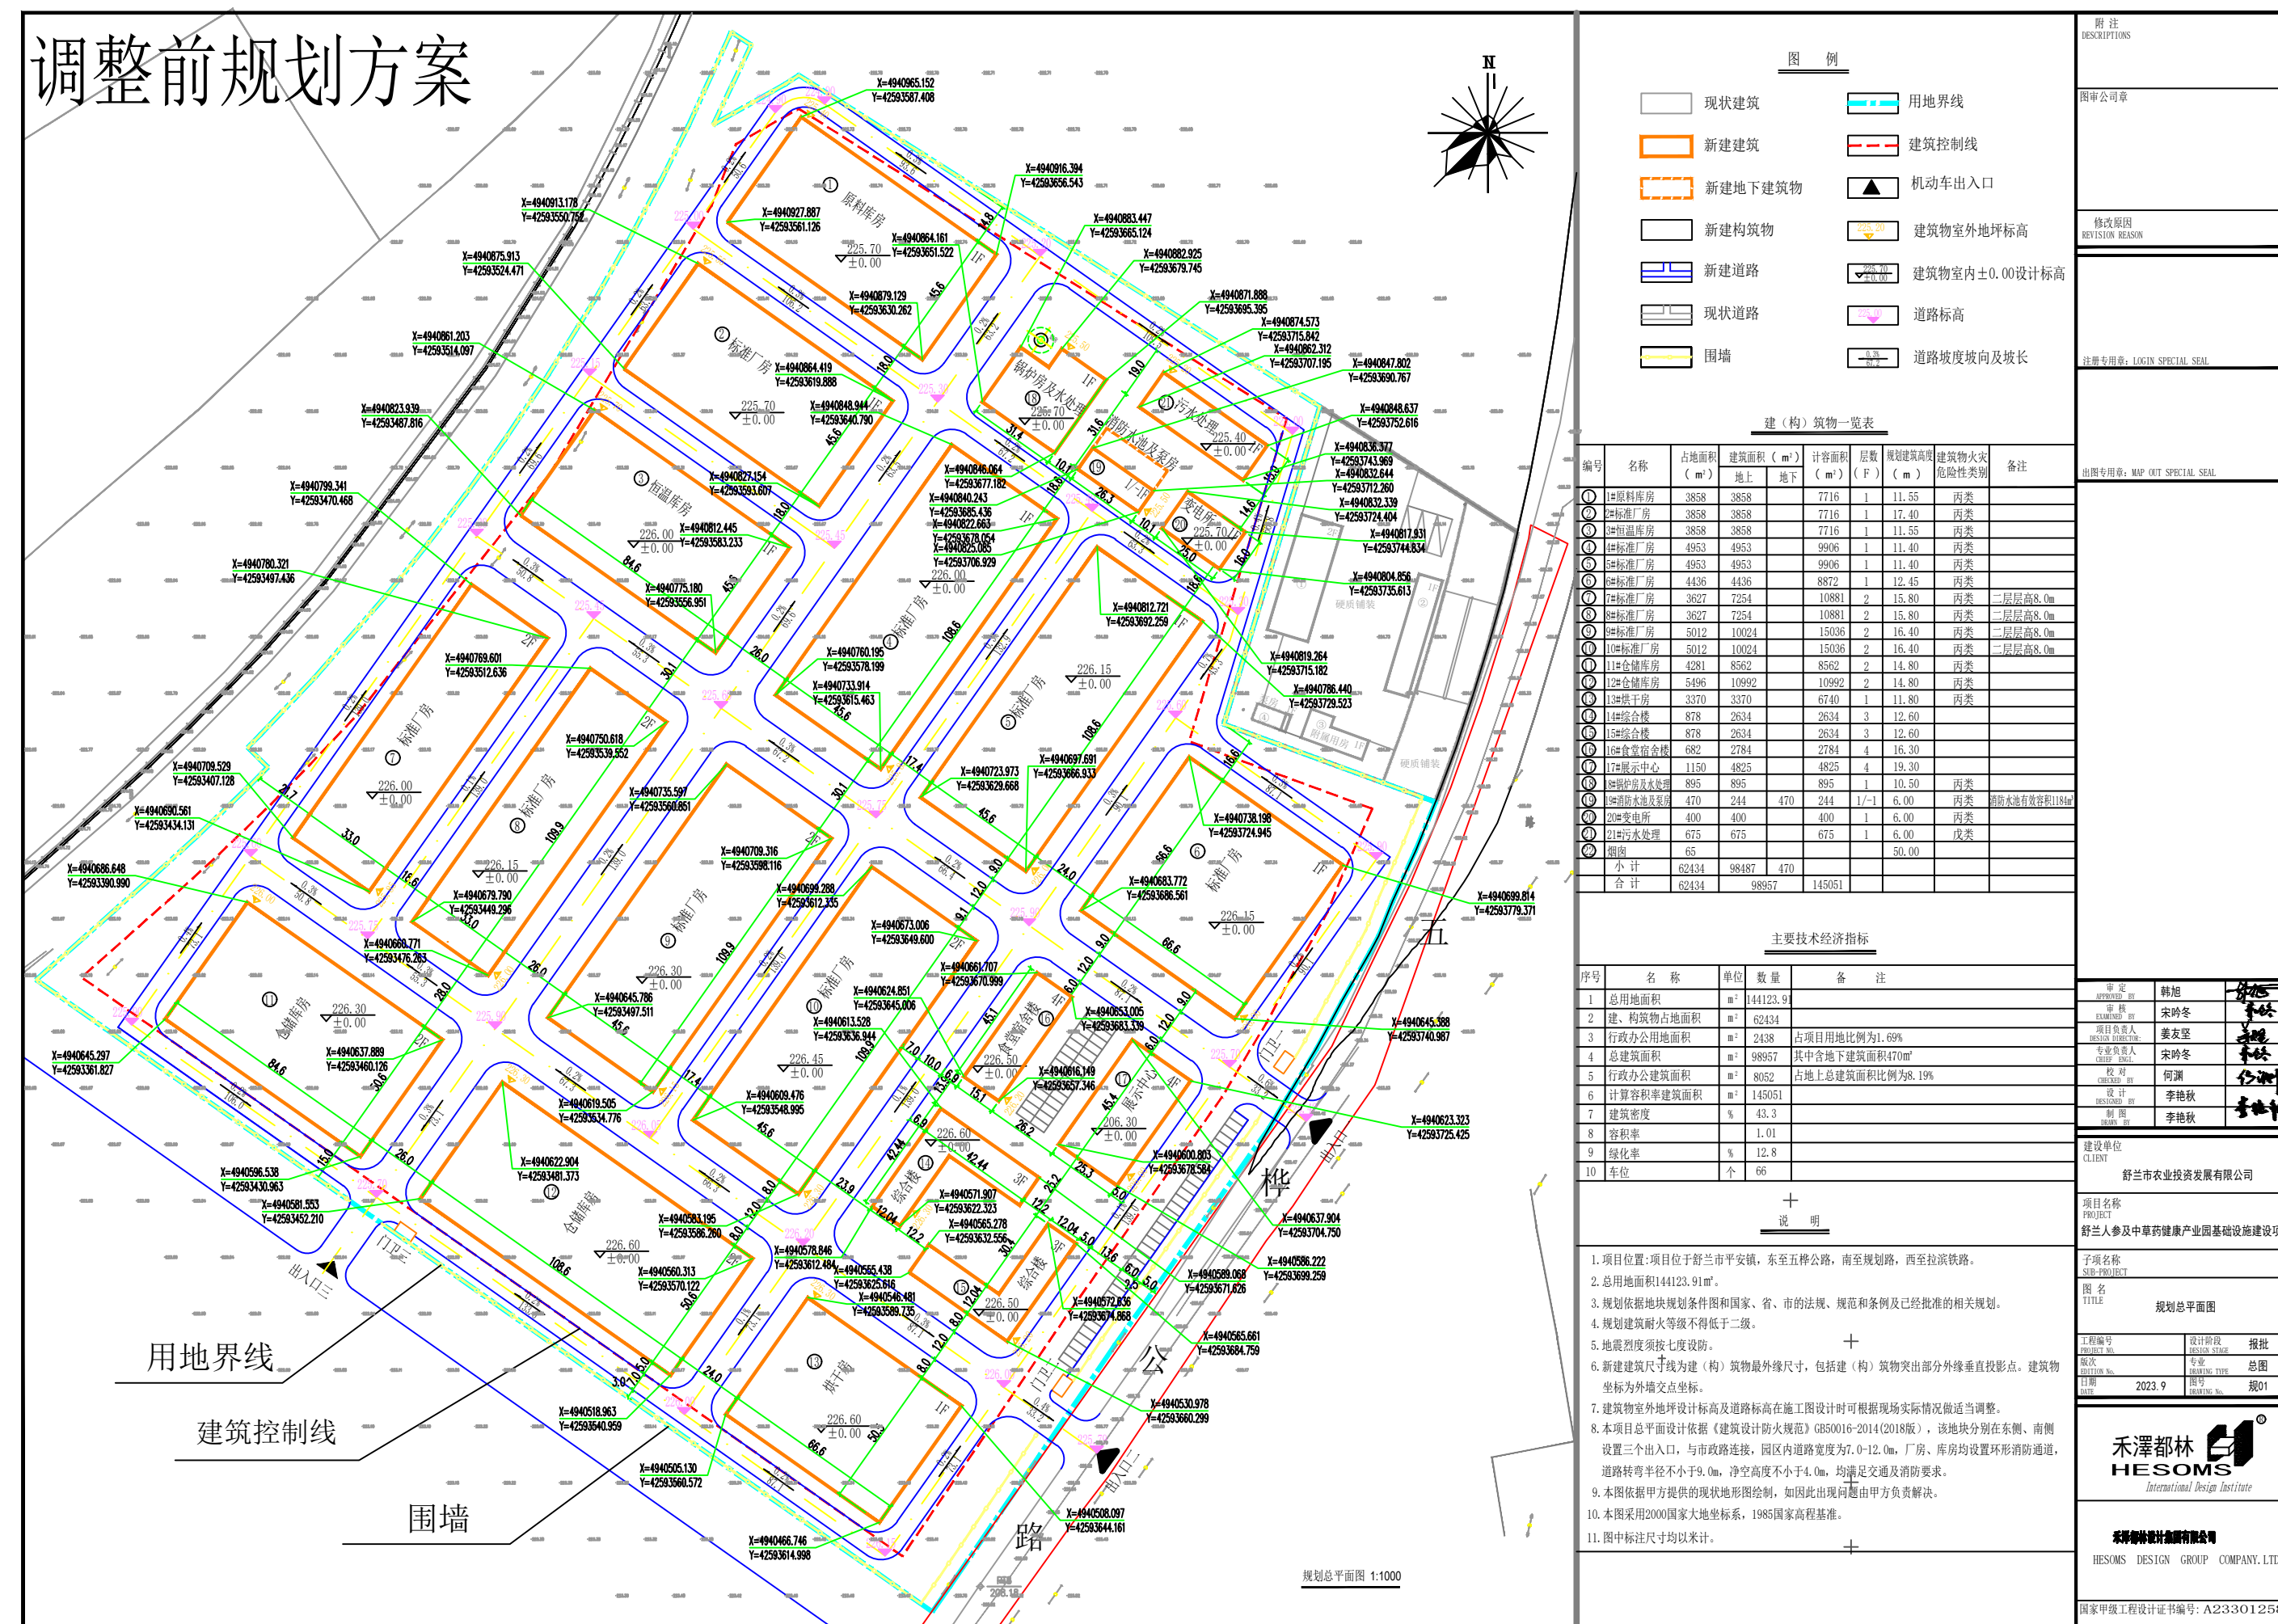

舒兰人参及中草药健康产业园基础设施建设项目 鸟瞰图

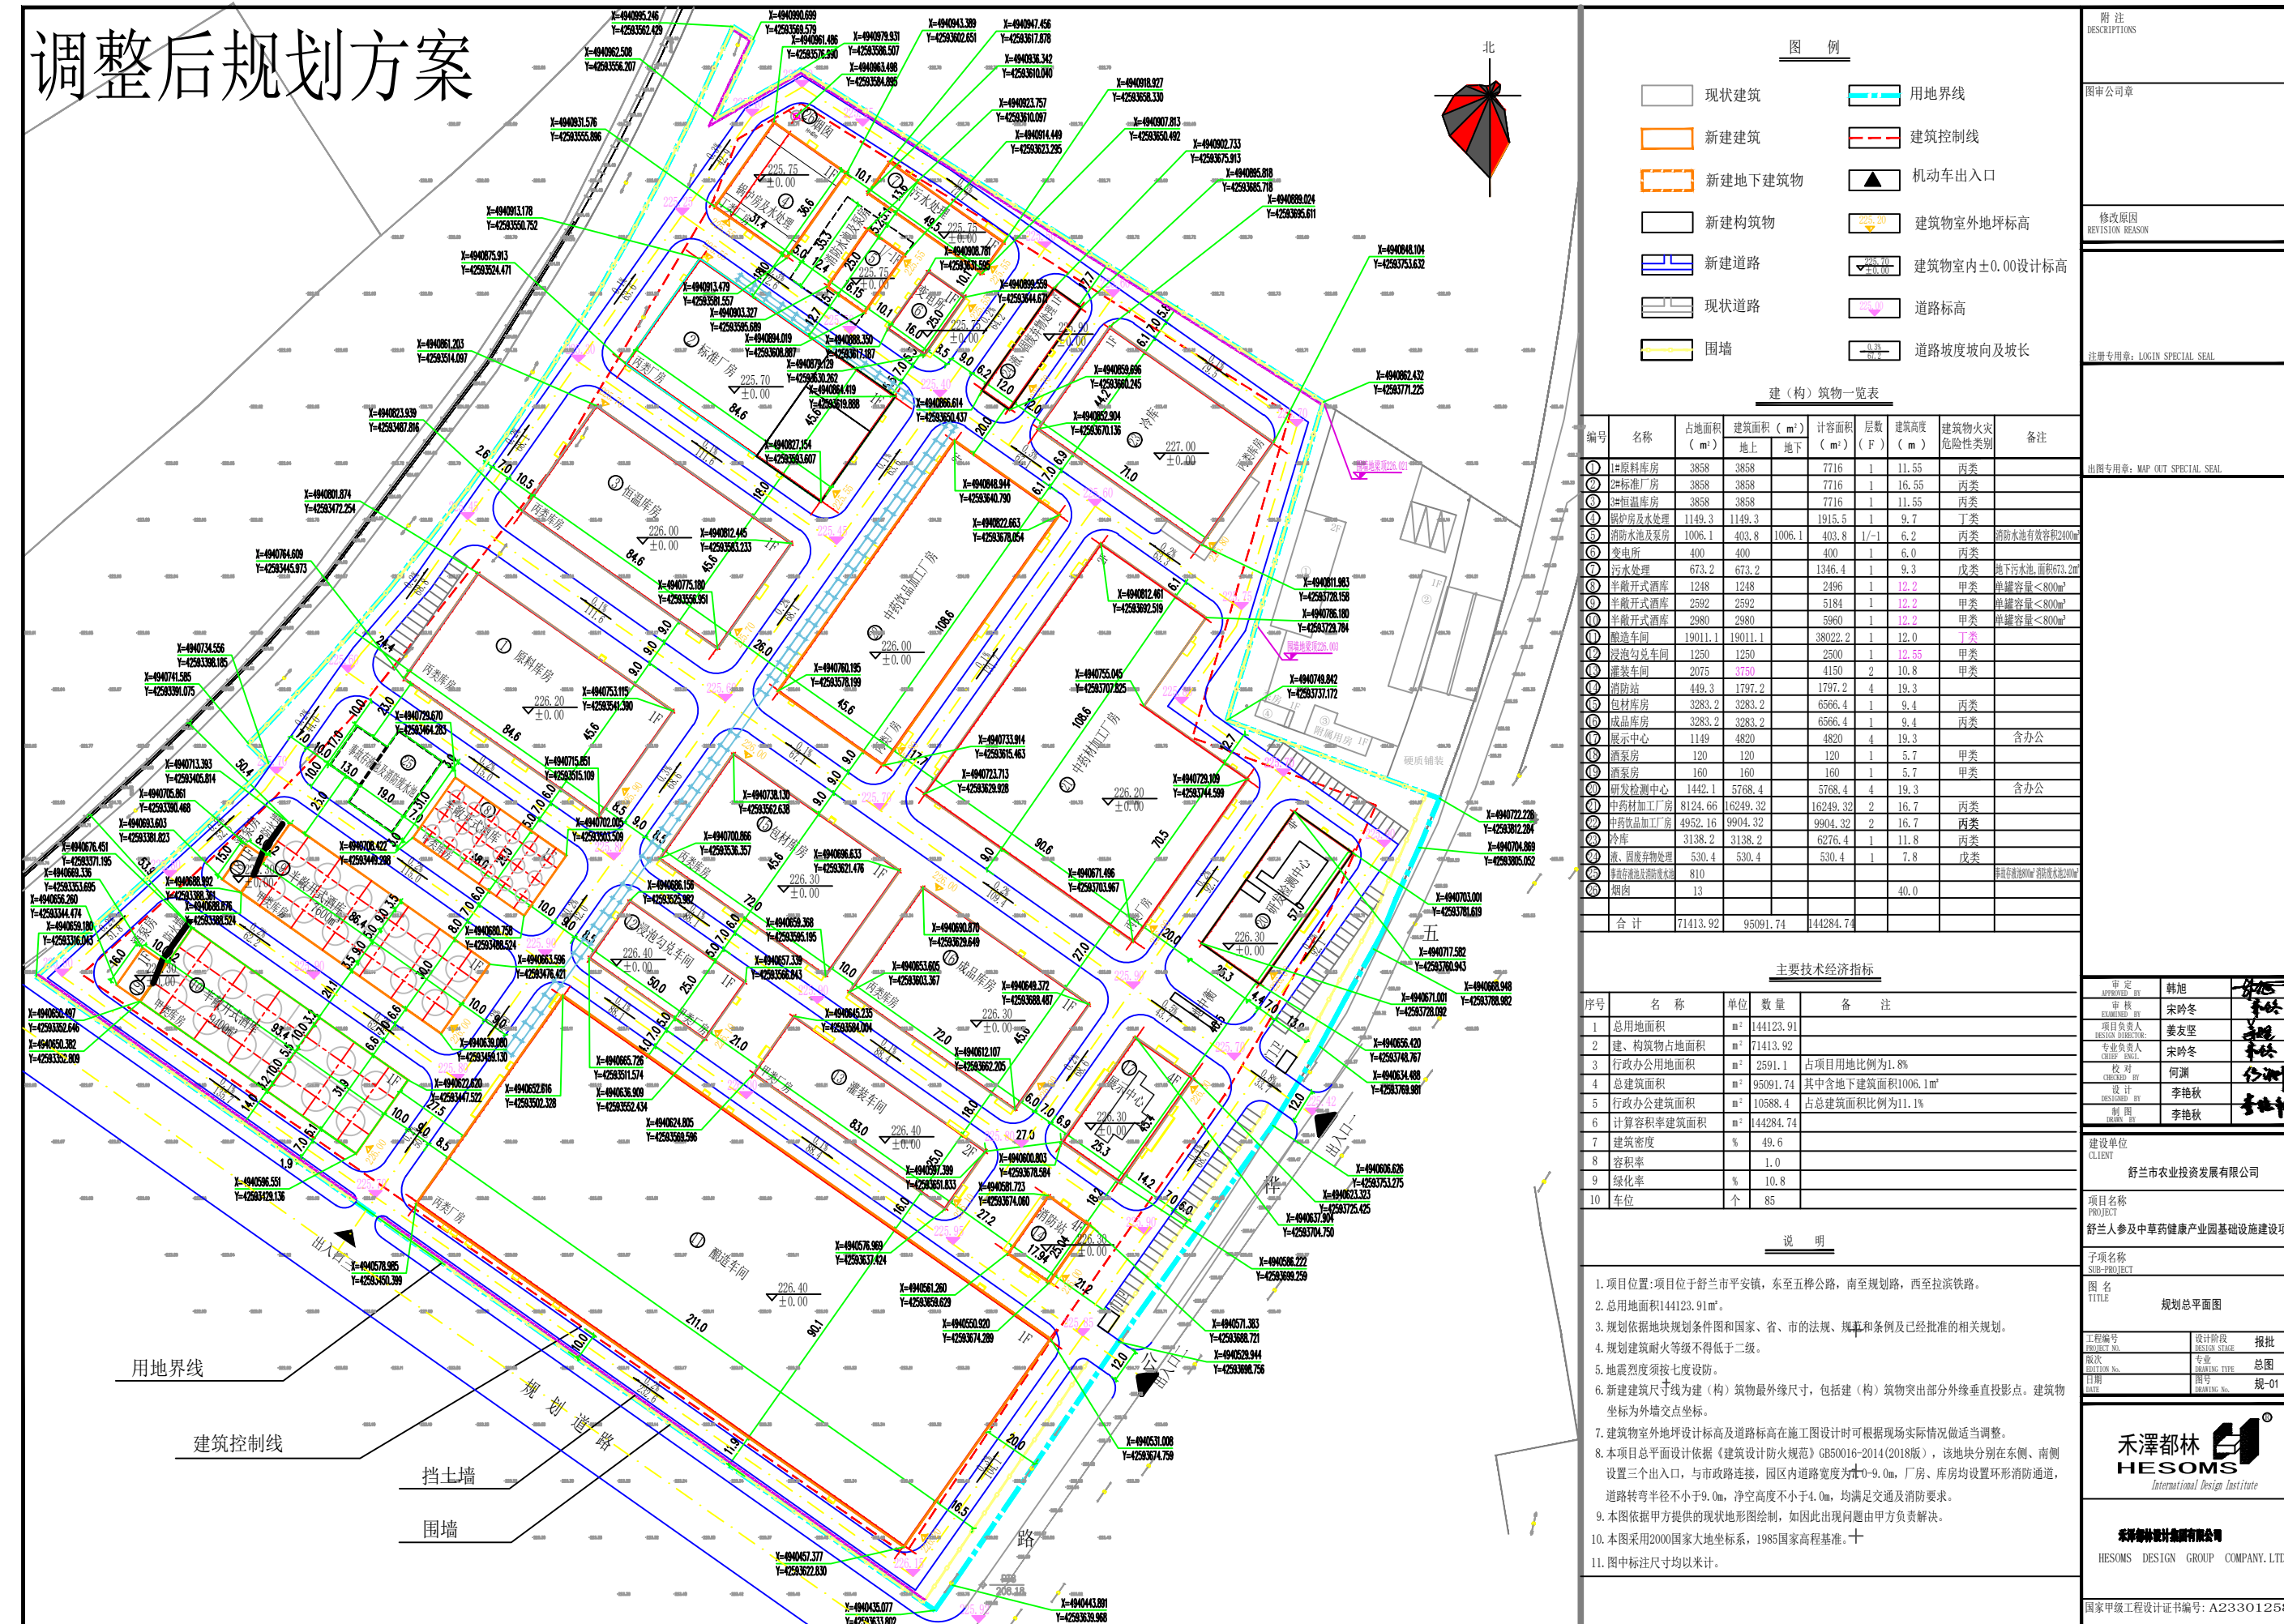

将三人列入中华药健康产业基础设施建设项目

公示信息:

项目名称：舒兰人参及中草药健康产业园基础设施建设项目

建设单位：舒兰市农业投资发展有限公司

建设位置：舒兰市平安镇，东至五桦公路，南至规划路，西至拉滨铁路。

设计单位：禾泽都林设计集团有限公司

审核阶段：建设工程规划许可前公示

公示时间：2025.03.06-03.12

意见反馈:

1、征求相关利害关系人意见，如有意见请在公示期内以书面形式提交到相应规划管理部门，逾期视为无意见。

2、网上查询: <http://www.shulan.gov.cn>

3、咨询电话：0432-68256595

舒兰市自然资源局监制