
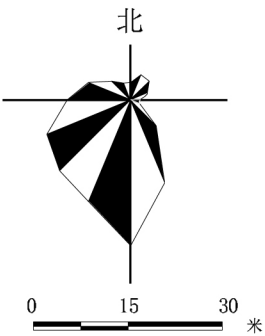
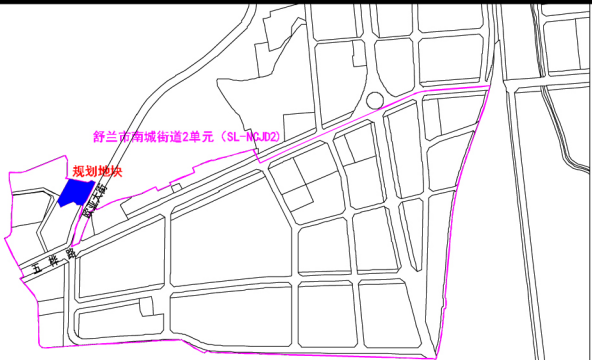


舒兰市南城街道2单元 (SL-NCJD2)欧亚大街西侧地块详细规划

国土空间利用规划图

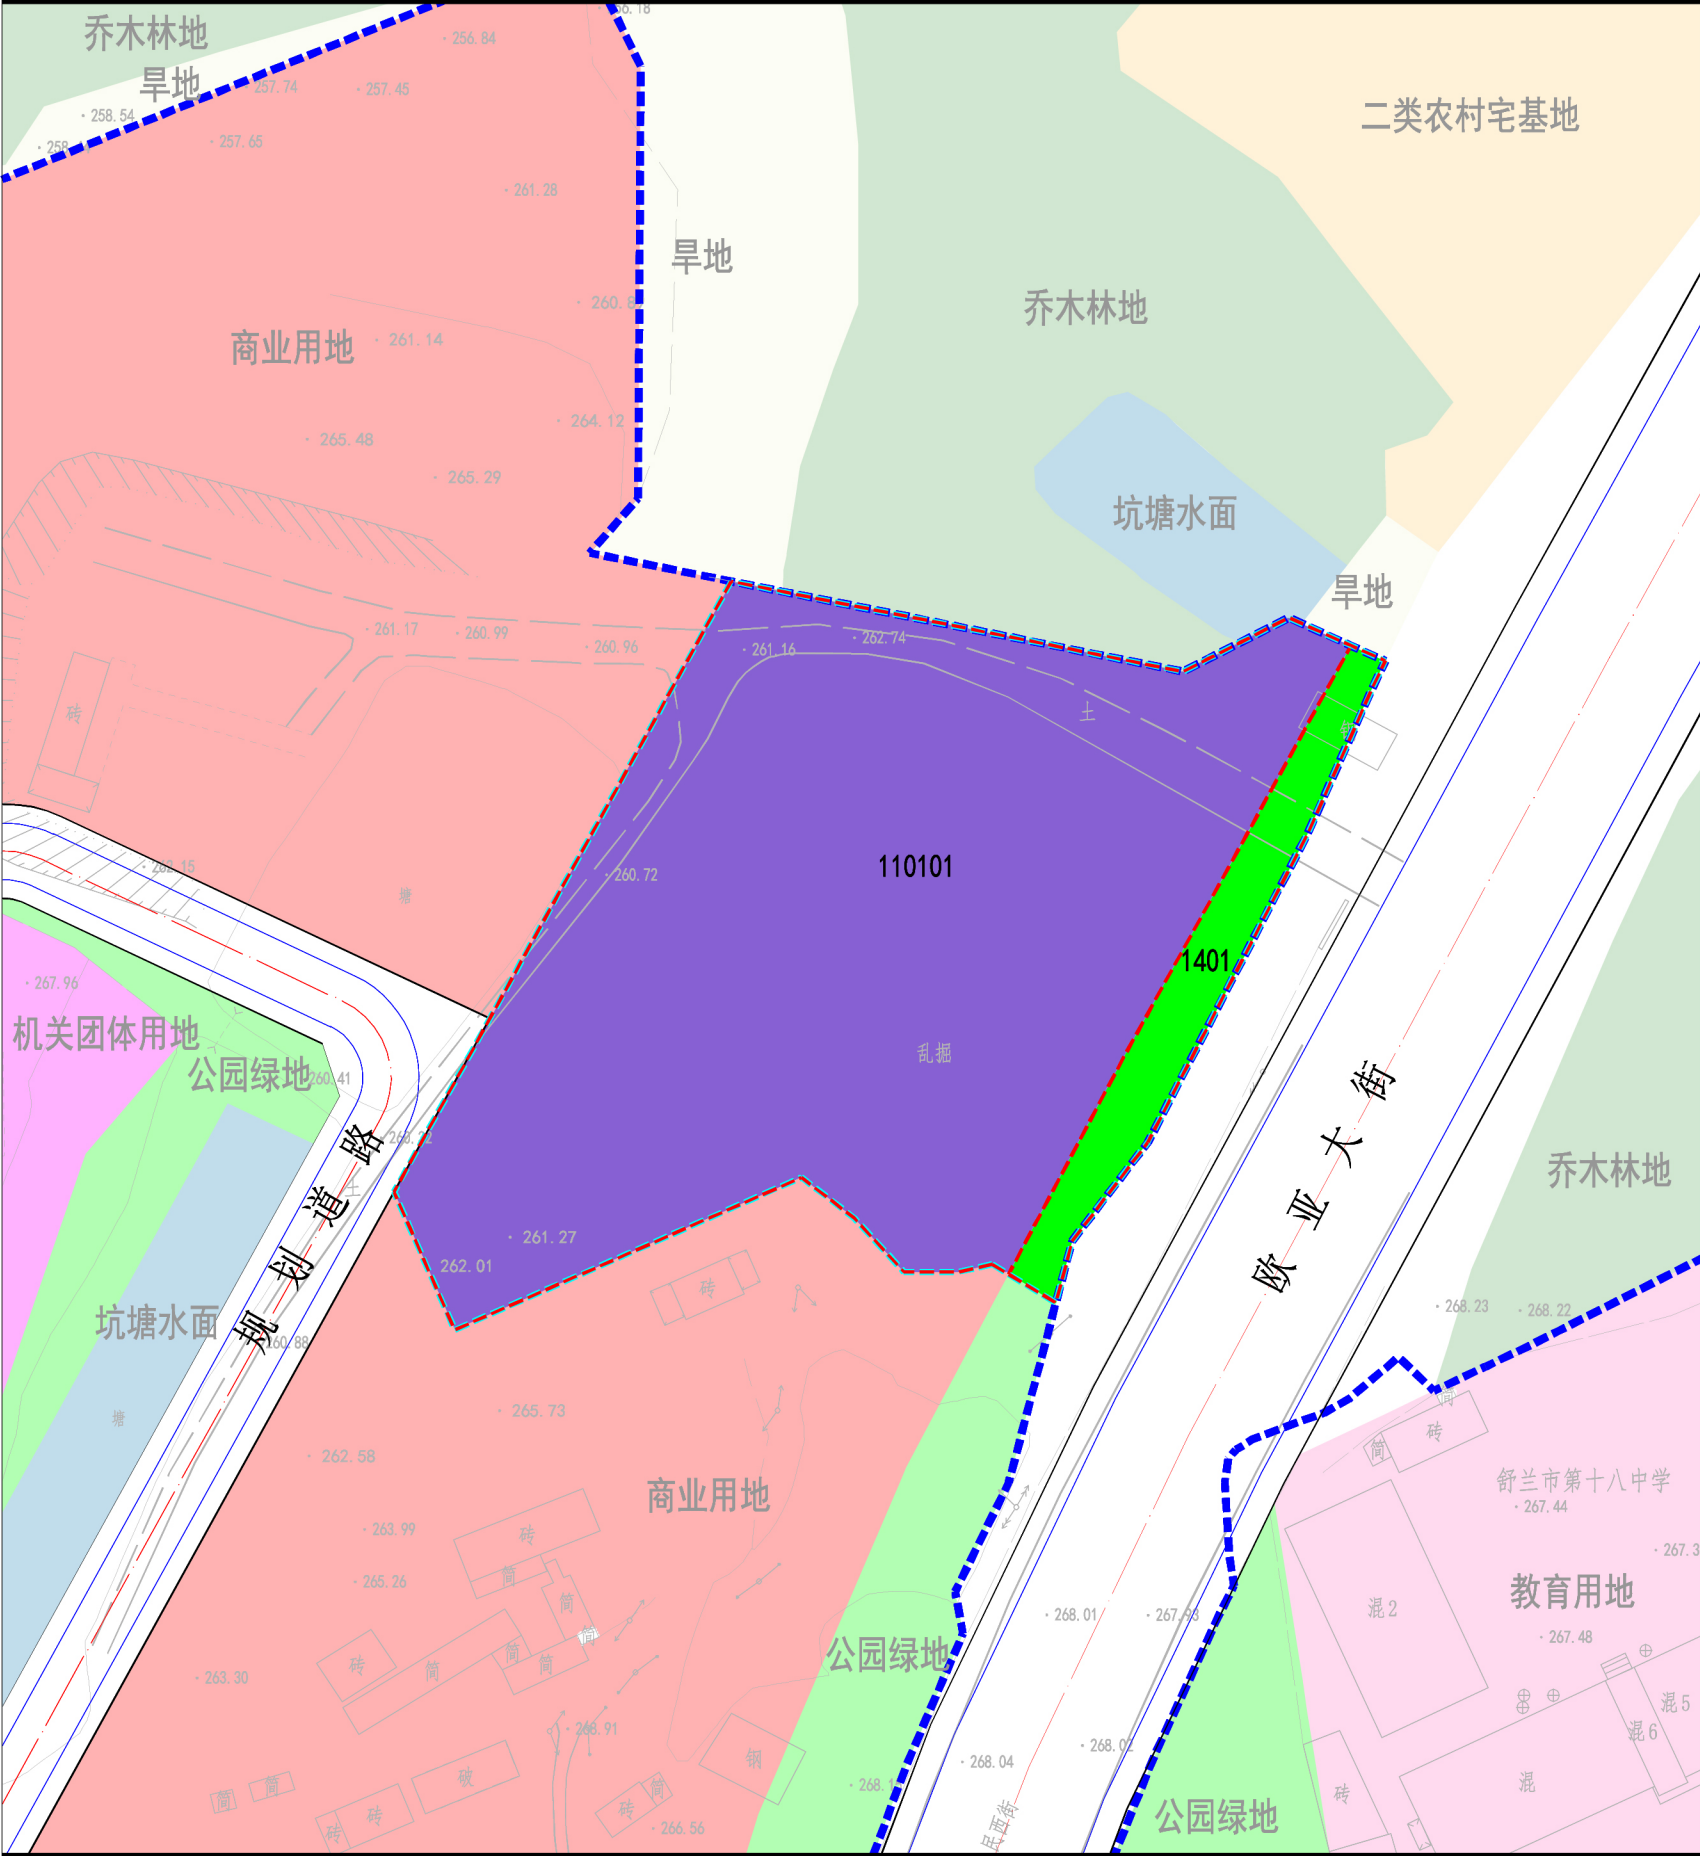

区位图

比例尺

规划用地汇总表

序号	用地代码		用地分类	用地面积 (公顷)	占比 (%)
1	11		仓储用地	1.03	91.15
	其中	110101	一类物流仓储用地	1.03	91.15
2	14		绿地与开敞空间用地	0.10	8.85
	其中	1401	公园绿地	0.10	8.85
合计				1.13	100.00

规划说明



本规划地块位于舒兰市南城街道2单元 (SL-NCJD2) 西北部, 欧亚大街西侧, 规划总用地面积1.13公顷。规划用地性质为一类物流仓储用地和公园绿地, 其中一类物流仓储用面积1.03公顷, 公园绿地面积0.10公顷。

图 例

- 规划范围线
- 地块界线
- 城镇开发边界
- 道路红线
- 道路缘石线
- 道路中线
- 110101 一类物流仓储用地
- 1401 公园绿地
- 欧亚大街 道路名称

舒兰市南城街道2单元 (SL-NCJD2)222国道（嘉临线）东侧地块详细规划

国土空间利用规划图

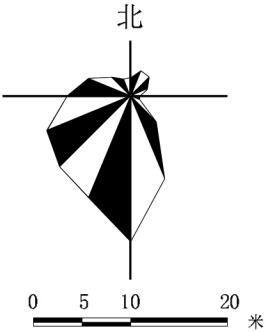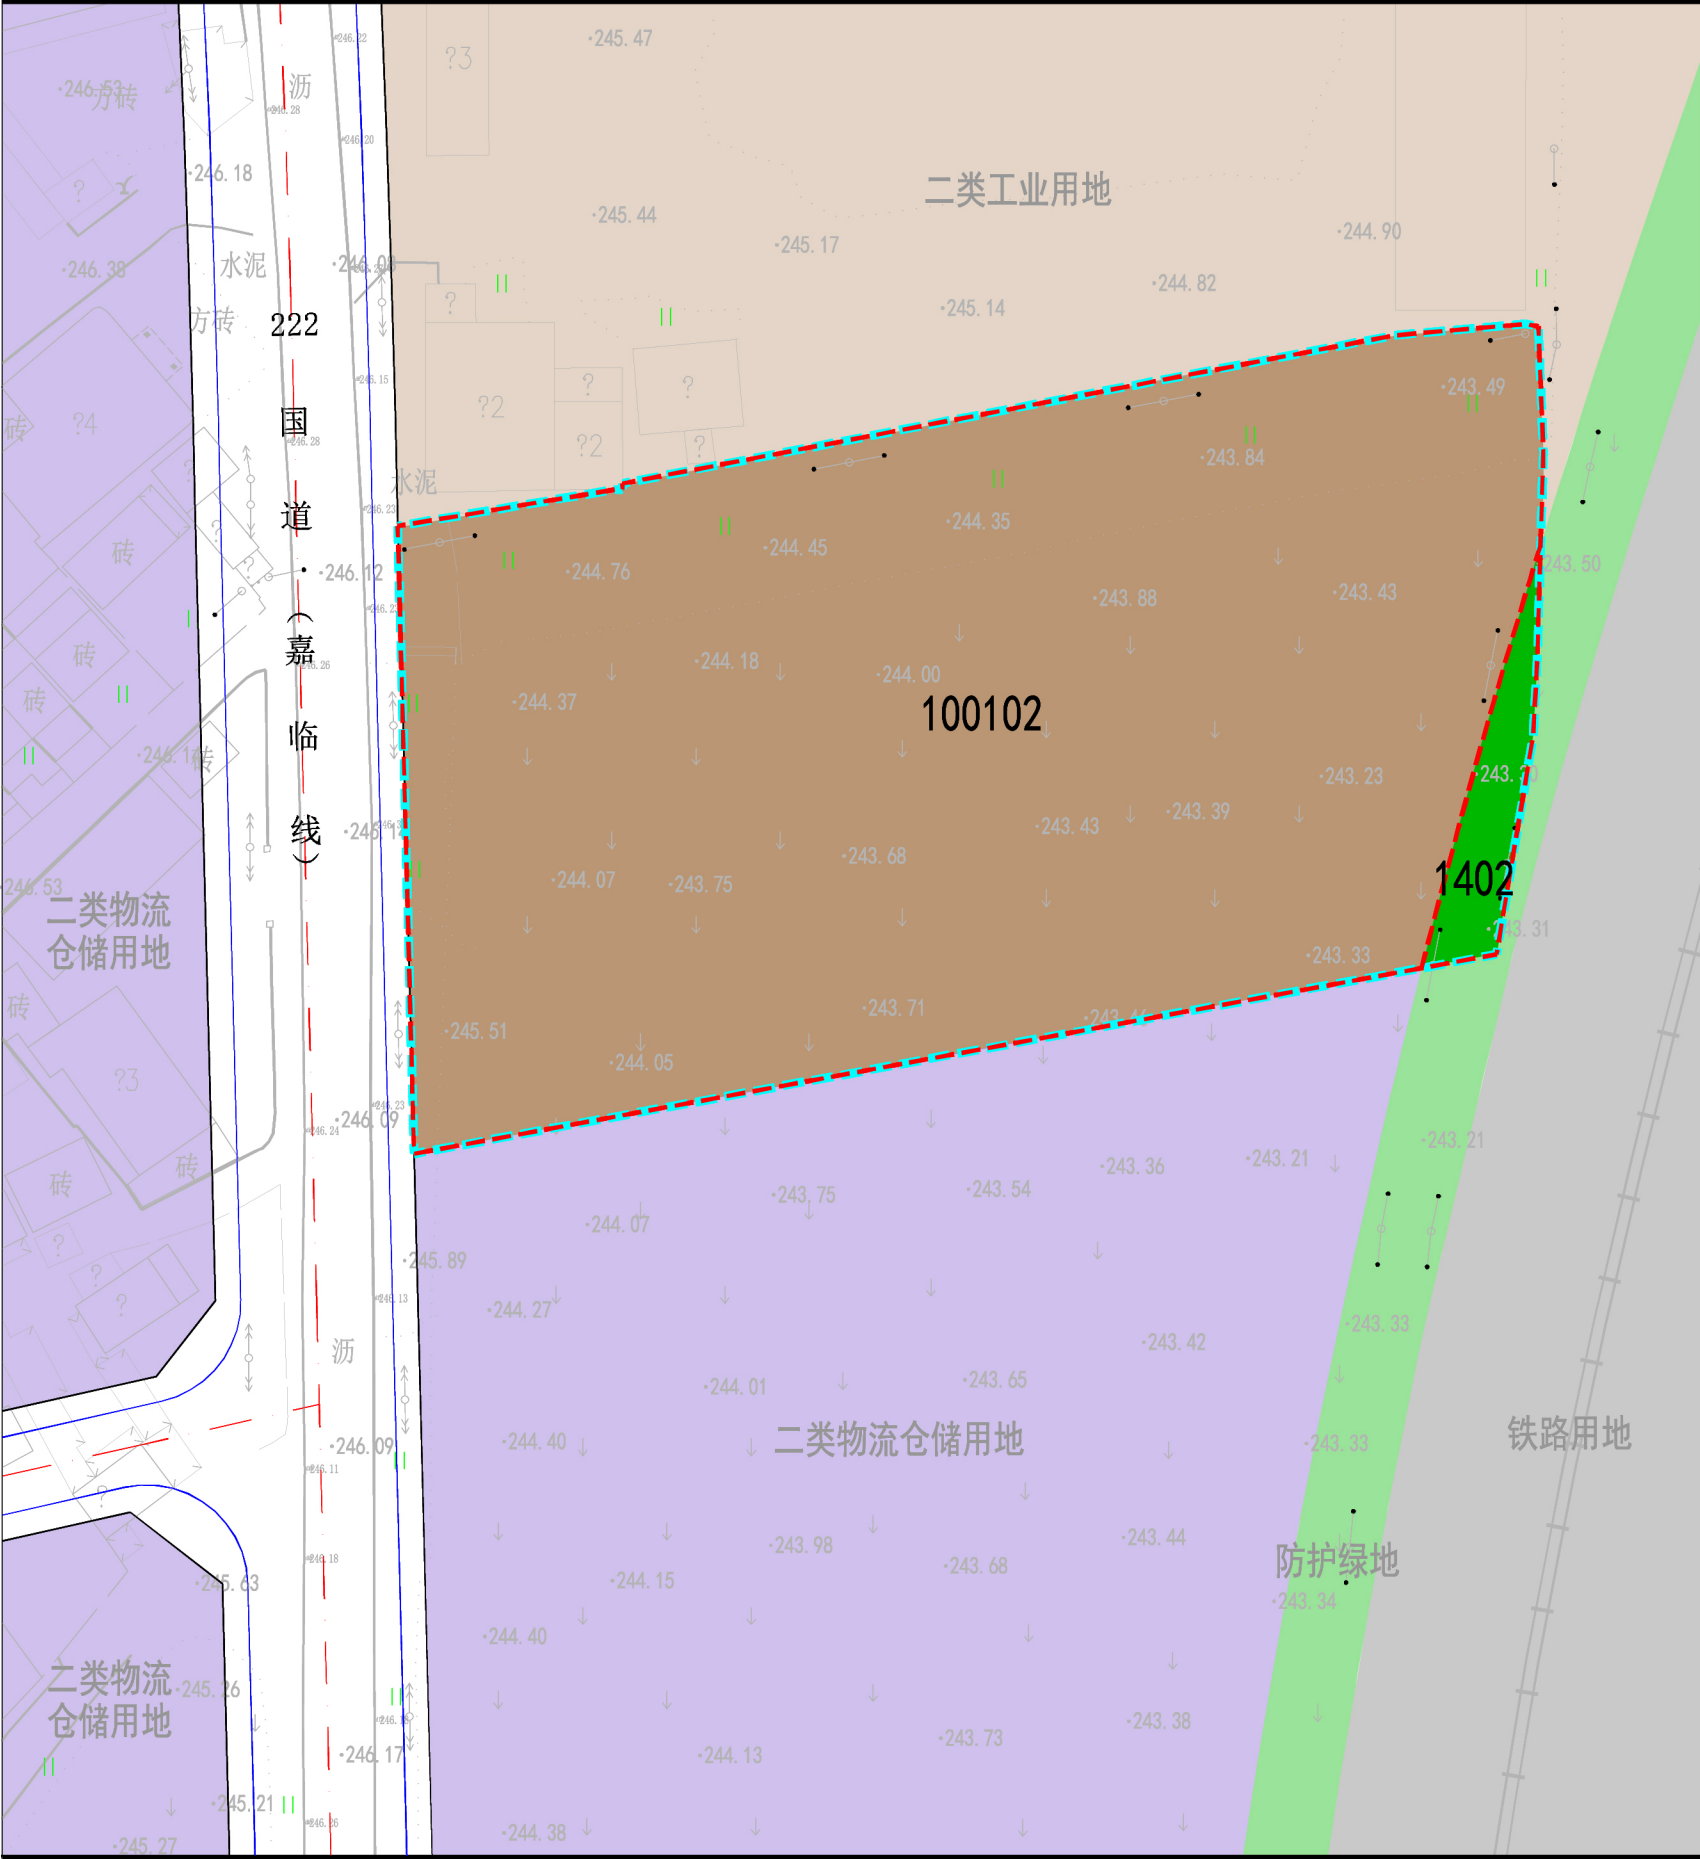

规划用地汇总表

序号	用地代码		用地分类	用地面积 (公顷)	占比 (%)
1	10		工矿用地	0.9764	97.38
	其中	100102	二类工业用地	0.9764	97.38
2	14		绿地与开敞空间用地	0.0263	2.62
	其中	1402	防护用地	0.0263	2.62
合计				1.0027	100.00

规划说明

本规划地块位于舒兰市南城街道2单元（SL-NCJD2）东部、222国道（嘉临线）东侧，规划总用地面积1.0027公顷，规划用地性质为二类工业用地、防护绿地，其中二类工业用地面积0.9764公顷，防护绿地面积0.0263公顷。

图 例

- 规划范围线

地块界线

道路红线

道路缘石线
- 道路中线

100102 二类工业用地

1402 防护绿地

舒兰市小城镇四合村单元（SL-XCZ-SH）
222国道西侧、拉滨线东侧地块详细规划

国土空间利用规划图

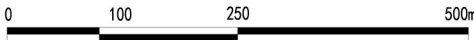


图 例

- 采矿用地
- 国道
- 铁路
- 规划范围

规划说明：
规划用地范围内以发展采矿用地为主，均为采矿用地，用地面积为13.3806公顷。

规划用地汇总表

序号	用地代码	用地分类	用地面积 (公顷)	比例 (%)
1	10	工矿用地	13.3806	100.00
	其中 1002	采矿用地	13.3806	100.00

舒兰市小城镇四合村单元（SL-XCZ-SH）季德屯西南地块详细规划

国土空间利用规划图


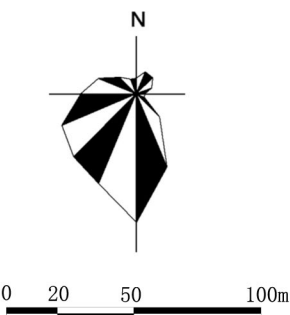


图 例

- 三类工业用地
- 城镇村道路用地
- 规划范围

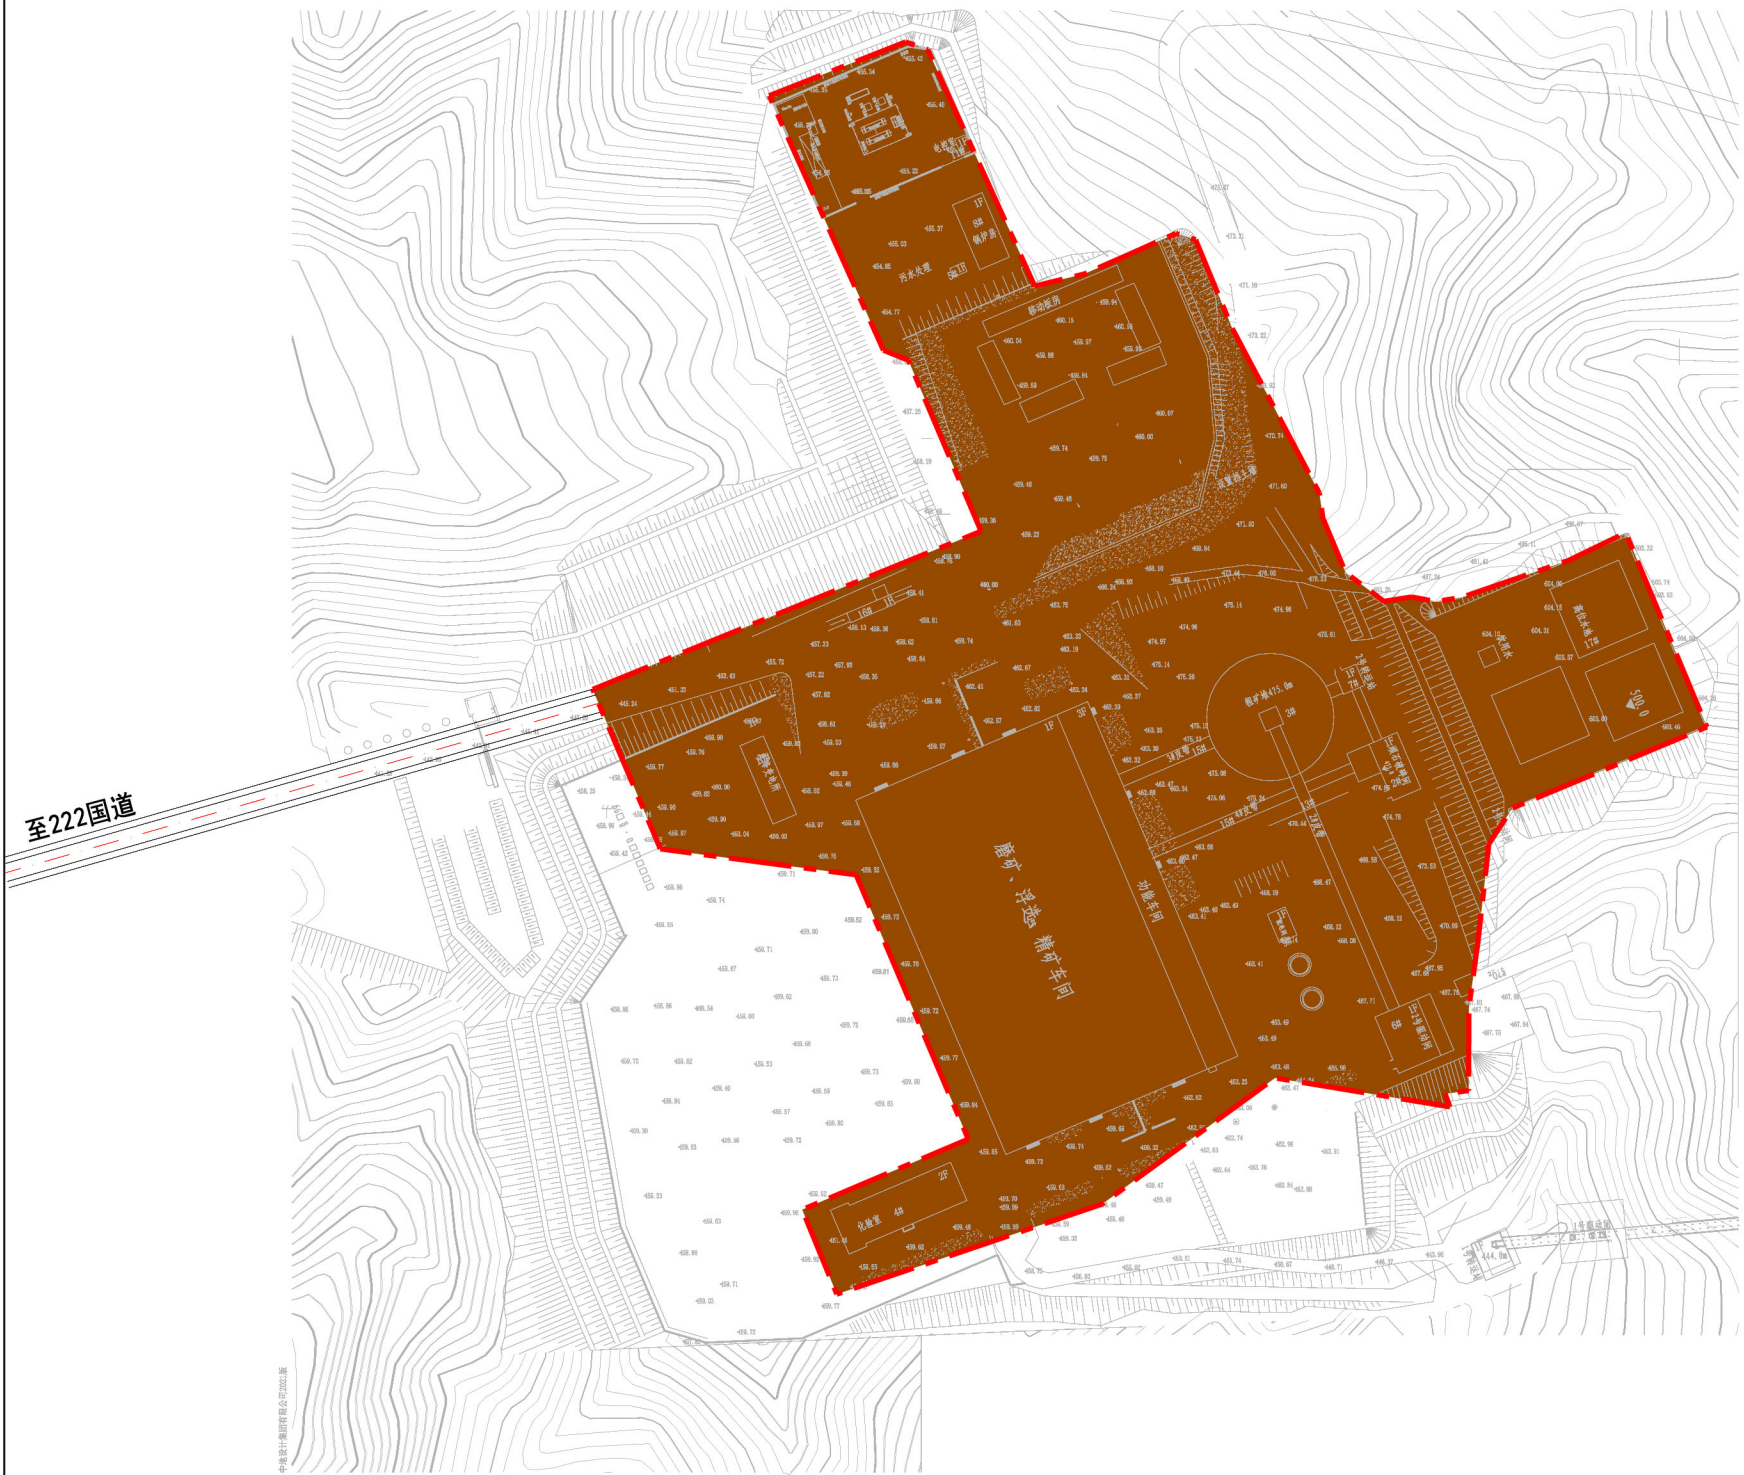

规划说明：
规划用地范围内以发展工业用地为主，均为三类工业用地，用地面积为9.1844公顷。



规划用地汇总表

序号	用地代码	用地分类	用地面积 (公顷)	比例 (%)
1	1001	工业用地	9.1844	100.00
	其中 100103	三类工业用地	9.1844	100.00
	合计		9.1844	100.00

舒兰市溪河镇溪河村单元（SL-XHZ-XH）

永舒灌渠西侧地块详细规划

国土空间利用规划图

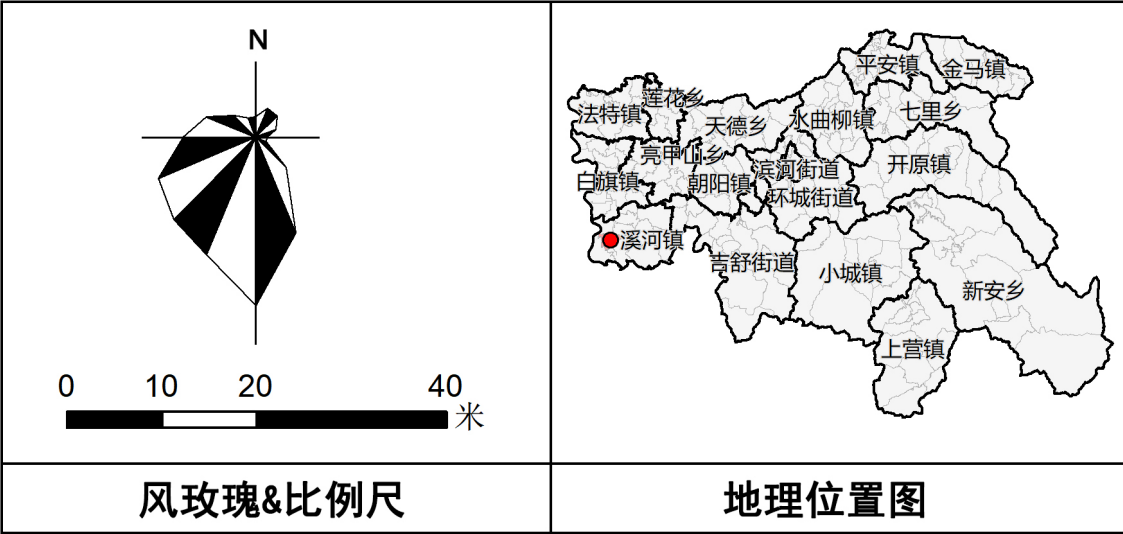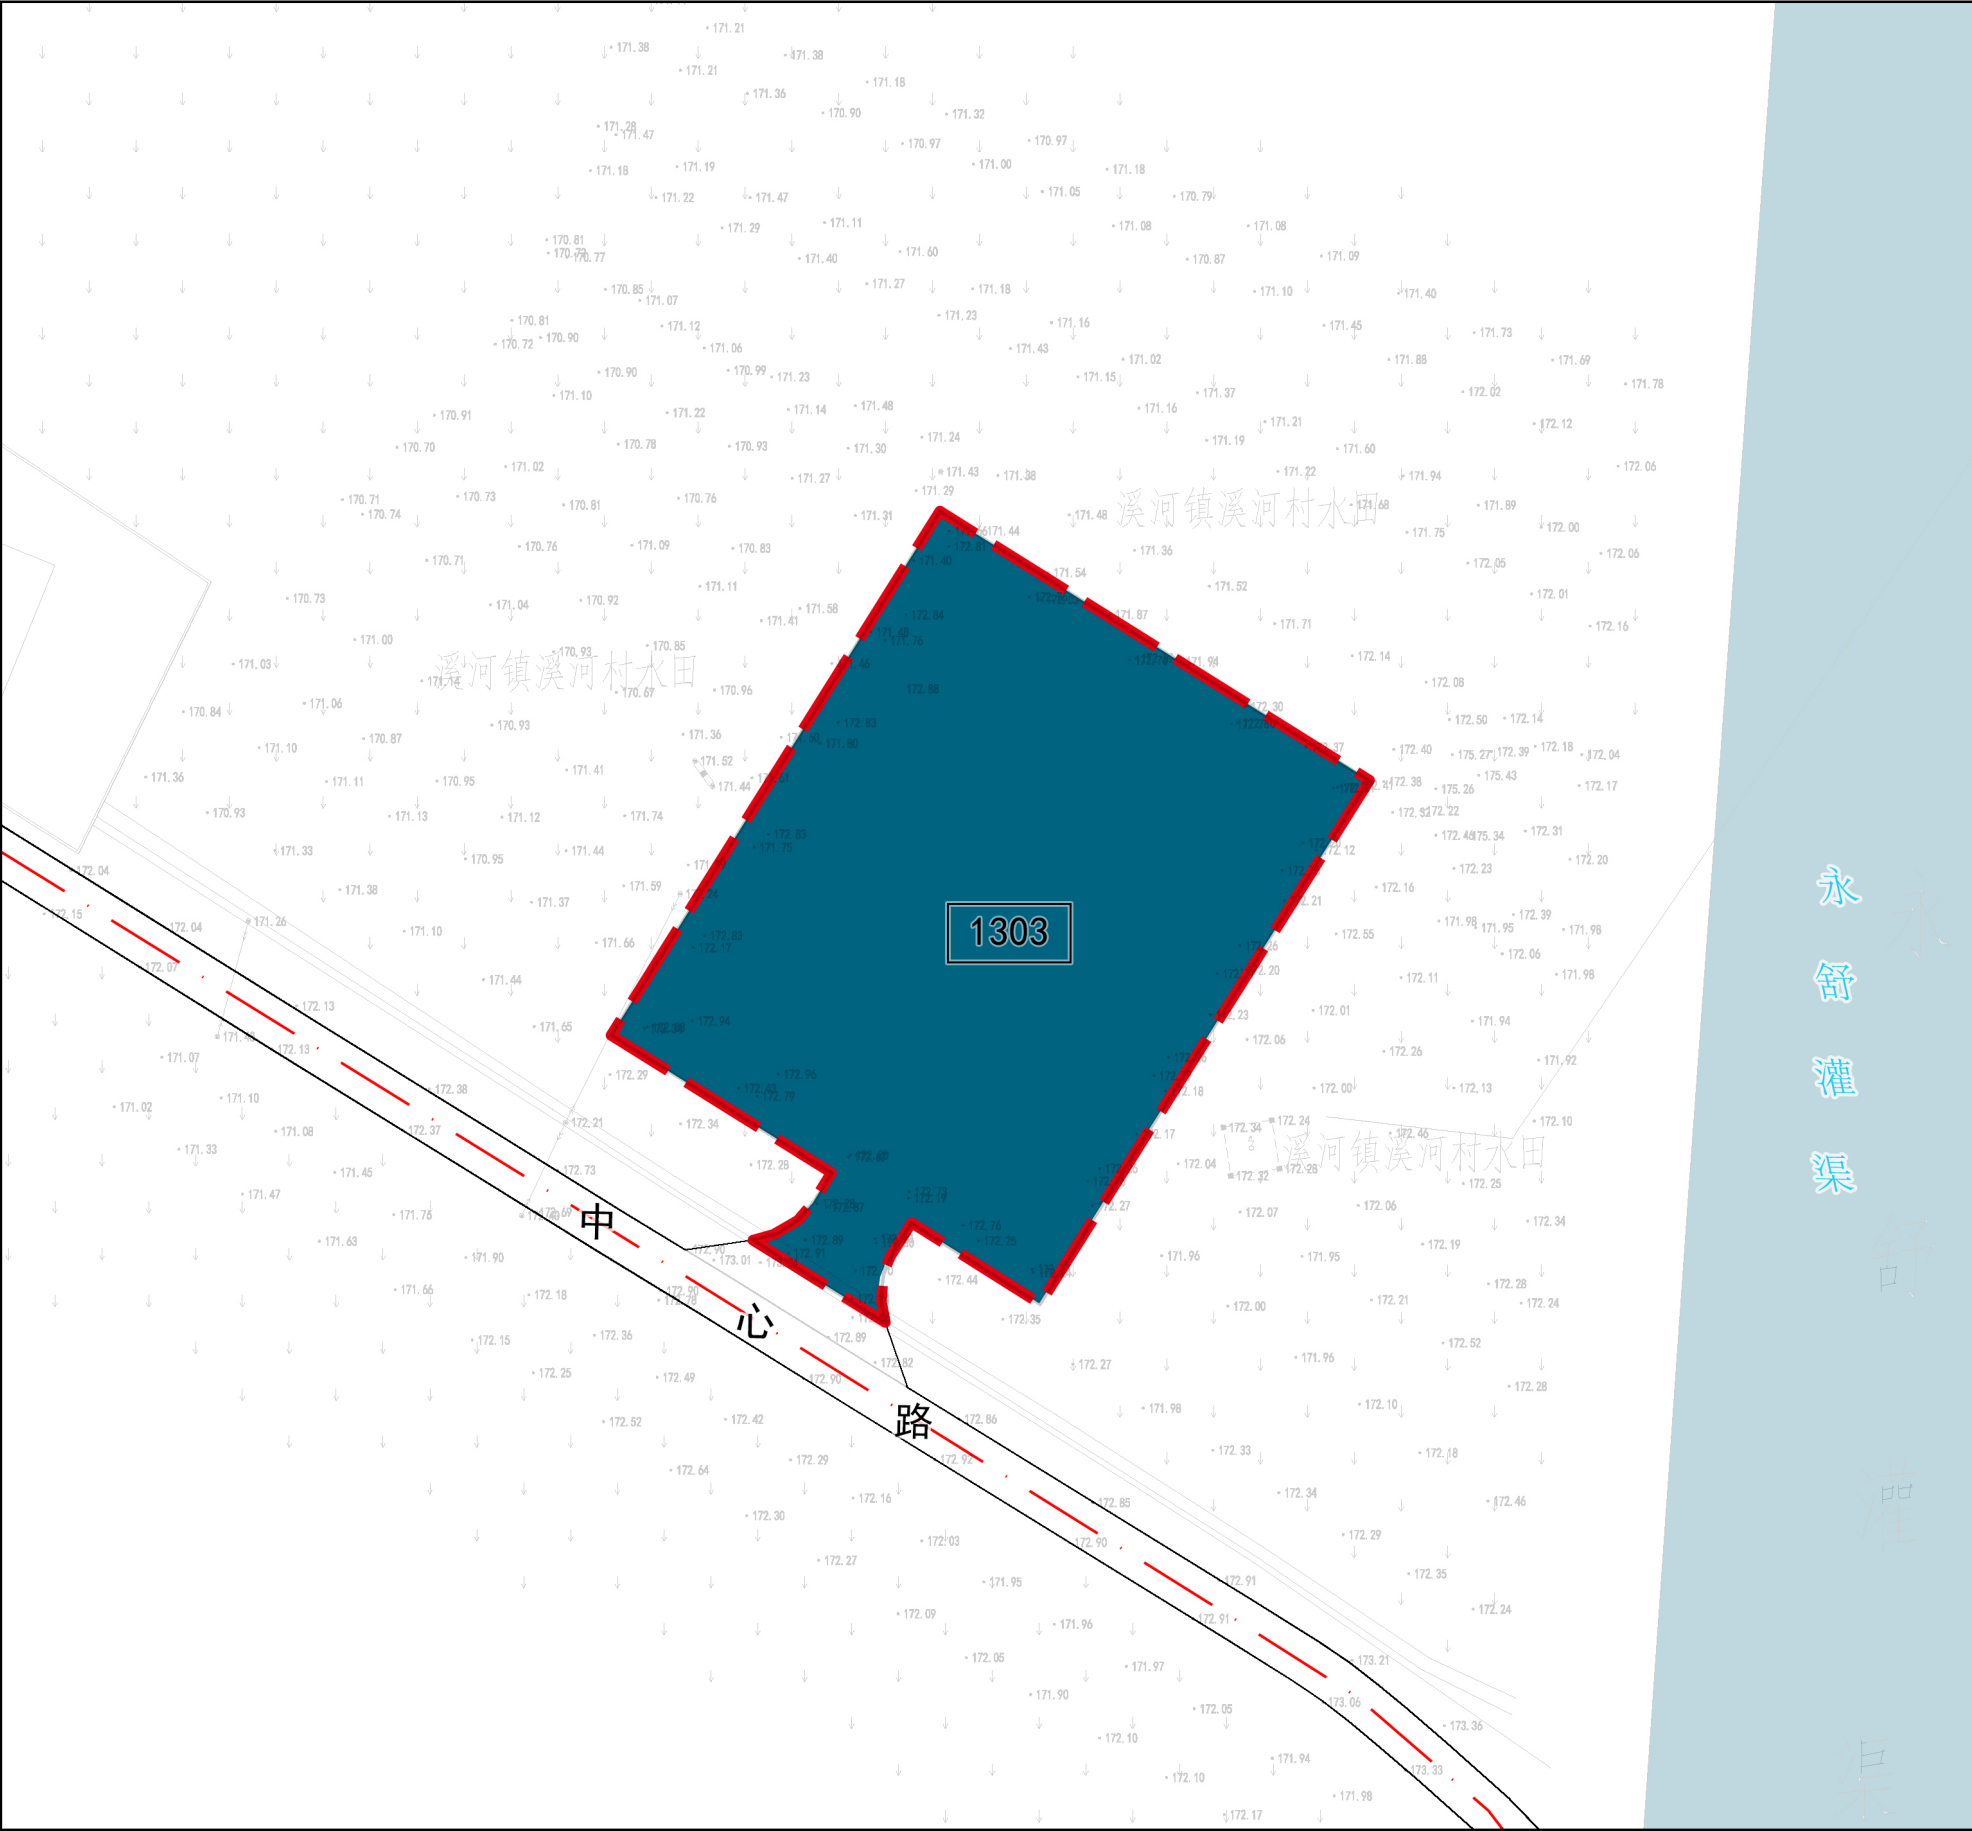

规划用地汇总表			
用地代码	用地分类		用地面积（公顷）
13	公用设施用地		0. 3683
	1303	供电用地	
合计			0. 3683

规划说明

规划地块南接中心路，东、西、北侧至现状耕地，向东为永舒灌渠，向西为国道黑大线（G202），用地面积为0. 3683公顷，规划用地性质为供电用地。

图 例

1303


供电用地

地块界线

舒兰市新安乡新安村单元（SL-XAX-XA）

新安西干渠西侧地块详细规划

国土空间利用规划图

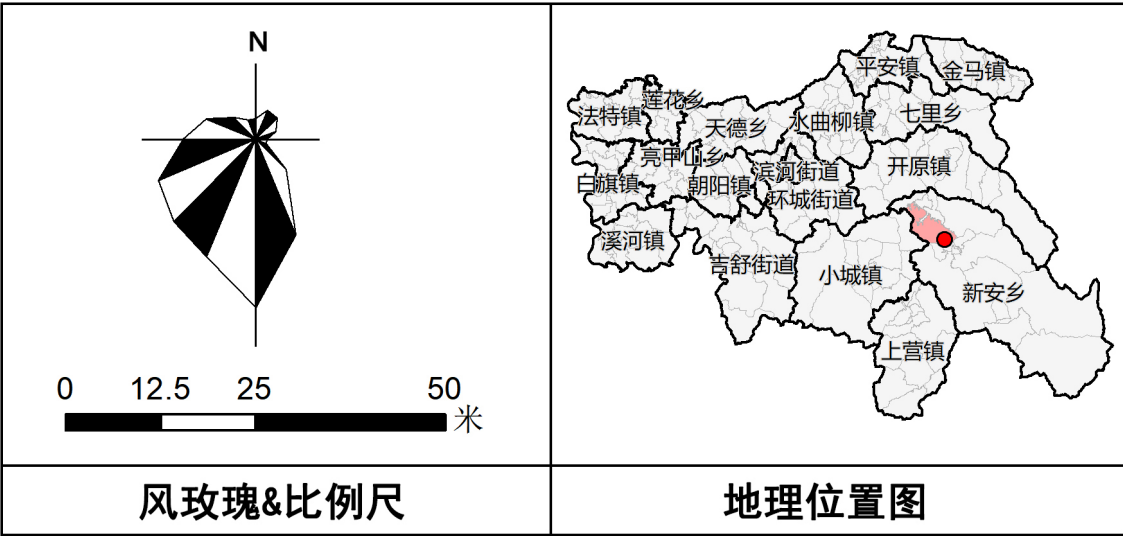

规划用地汇总表			
用地代码	用地分类		用地面积（公顷）
13	公用设施用地		0. 3764
	1303	供电用地	
合计			0. 3764

规划说明

规划地块位于新安西干渠西侧, 东接新鲜村, 南、西、北侧为现状耕地, 用地面积为0. 3764公顷, 规划用地性质为供电用地。

图 例

- 1303

供电用地
- 地块界线