
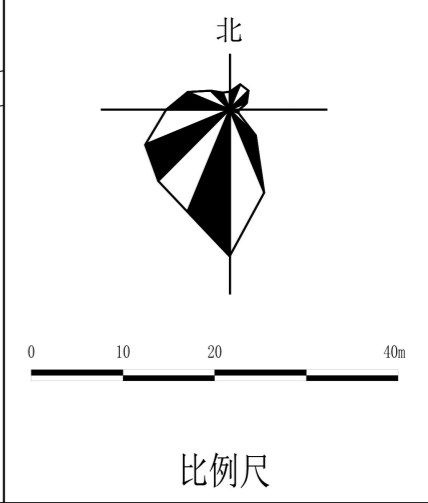


舒兰市平安镇1单元 (SL-PAZ1) 镇区南侧、平安大街东侧地块详细规划

国土空间利用规划图

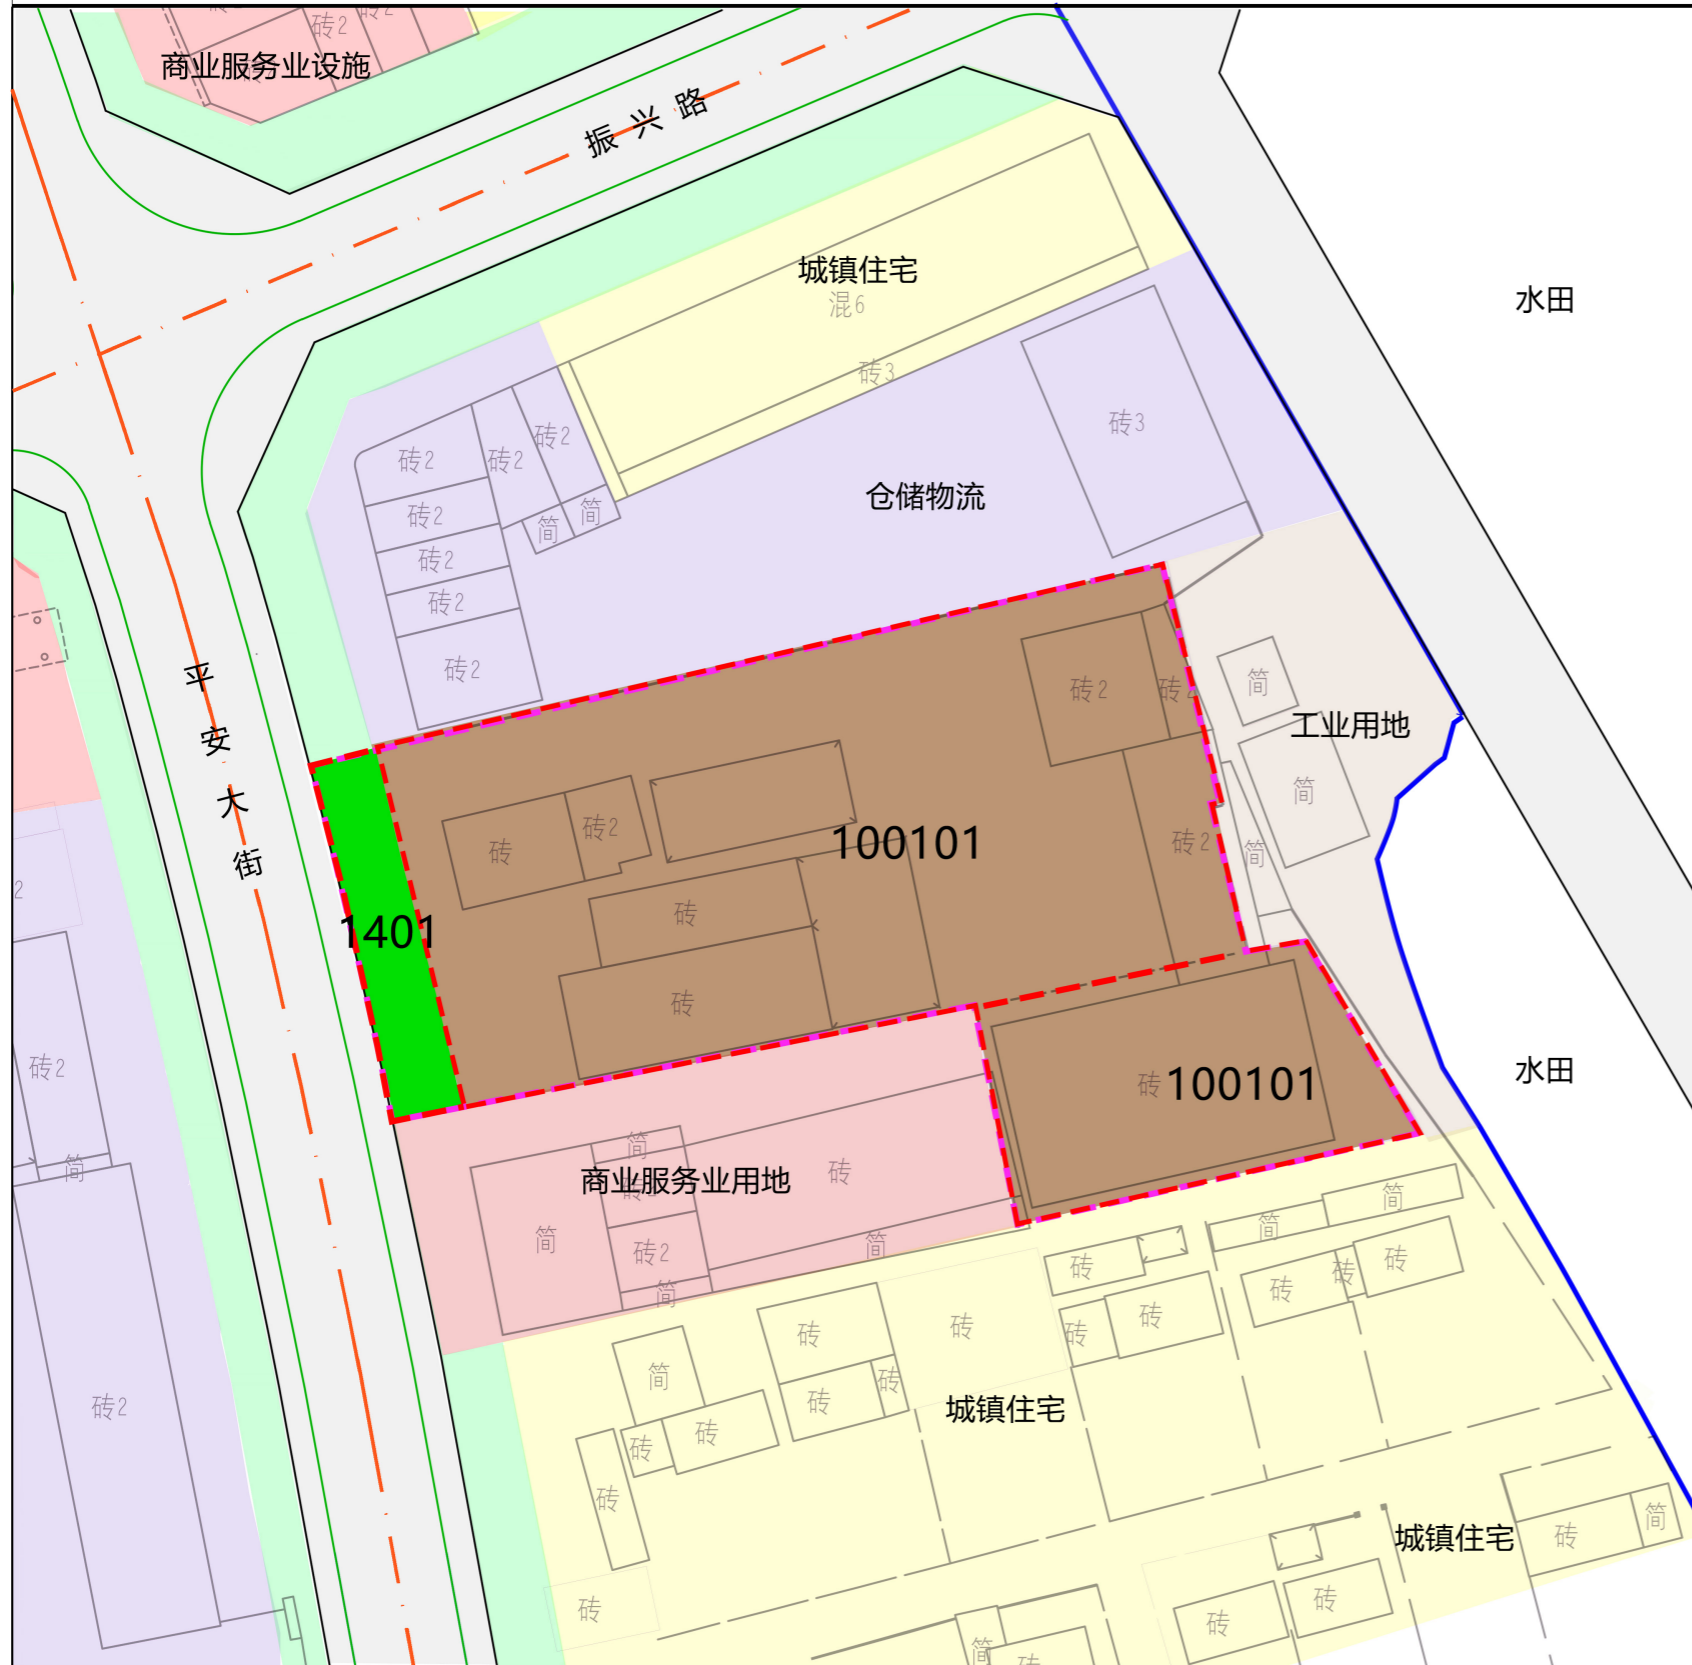

规划用地汇总表

序号	用地代码	用地分类	用地面积 (公顷)	占比 (%)
1	1001	工业用地	0.47	94%
	其中 100101	一类工业用地	0.47	94%
2	14	绿地与开敞空间用地	0.03	6%
	其中 1401	公园绿地	0.03	6%
合计			0.50	100.00

规划说明

规划总用地面积0.50公顷，用地性质为一类工业用地、公园绿地，其中一类工业用地0.47公顷，占比94%；公园绿地0.03公顷，占比6%。

图例

- +— 规划范围线
- - - 地块界线
- 道路红线
- 道路缘石线
- - - 道路中线
- 100101 一类工业用地
- 1401 公园绿地
- 城镇开发边界