
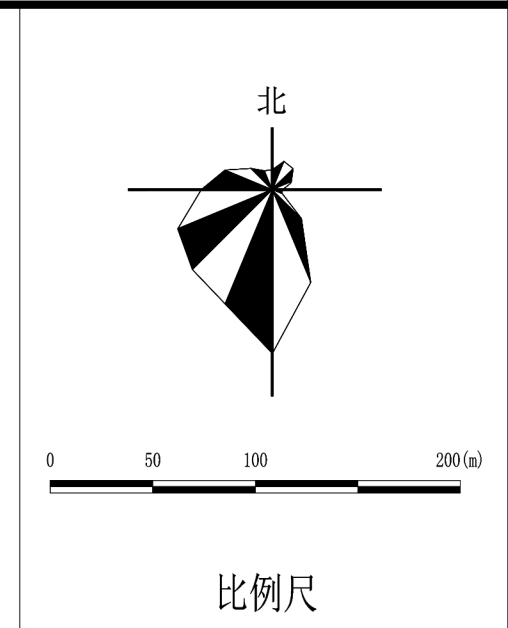
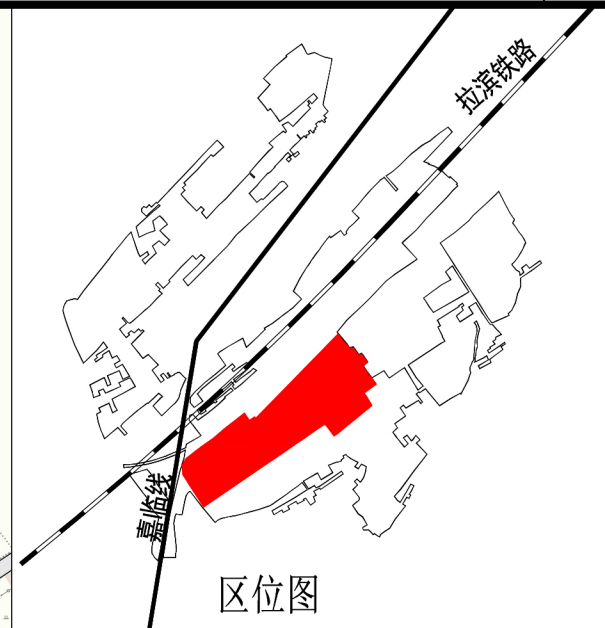


舒兰市水曲柳镇1单元 (SL-SQLZ1) 中央储备粮舒兰直属库地块详细规划

国土空间利用规划图

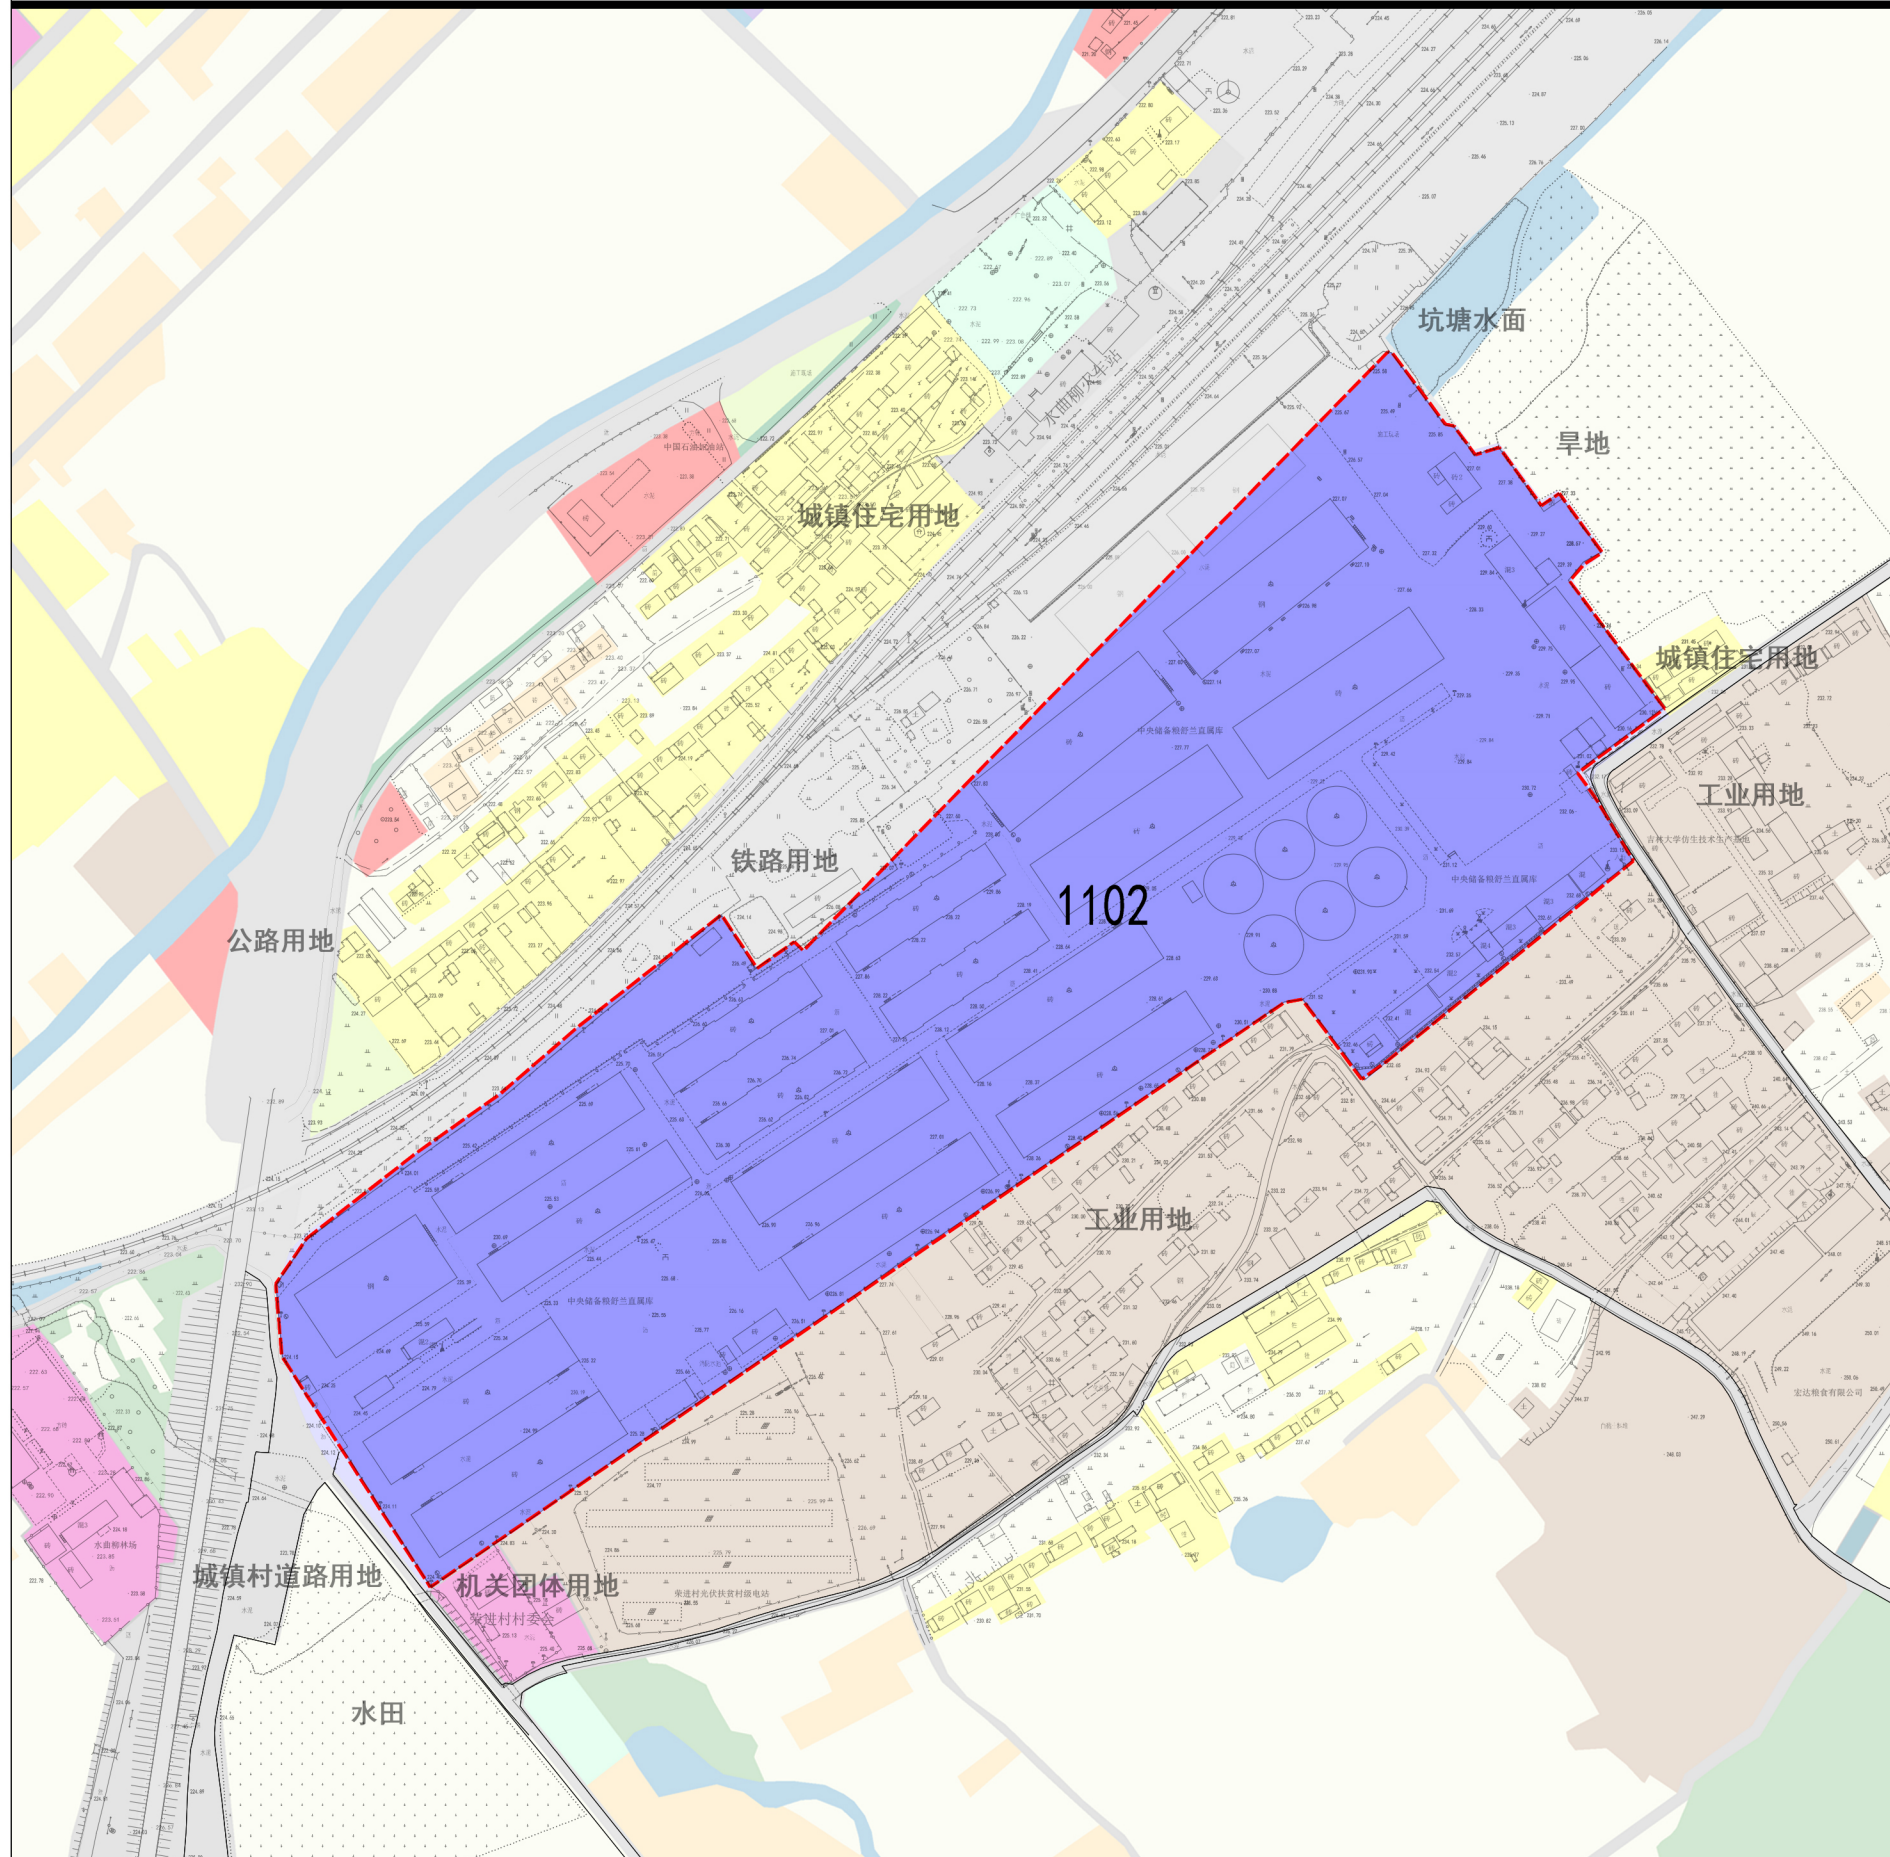

规划用地汇总表

序号	用地代码	用地分类	用地面积 (公顷)	占比 (%)
1	11	仓储用地	14.50	100.00
	其中 1102	储备库用地	14.50	100.00

规划说明

本规划地块位于舒兰市水曲柳镇单元，镇区南部，拉滨铁路以南，荣进村村委会以北、嘉临线以东，规划总用地面积为14.50公顷，用地性质为储备库用地。

图例

- 地块界线
- 道路红线
- 1102 储备库用地