
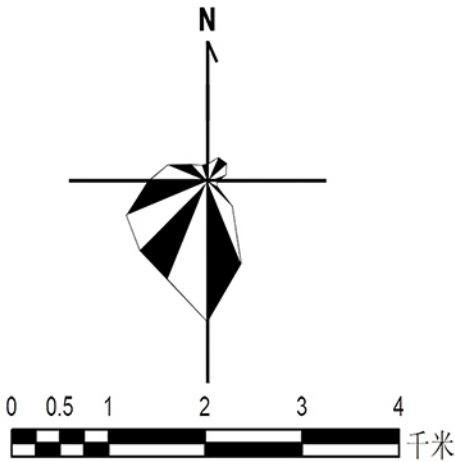


舒兰市白旗镇镇村国土空间规划（2021-2035年）

——国土空间规划图

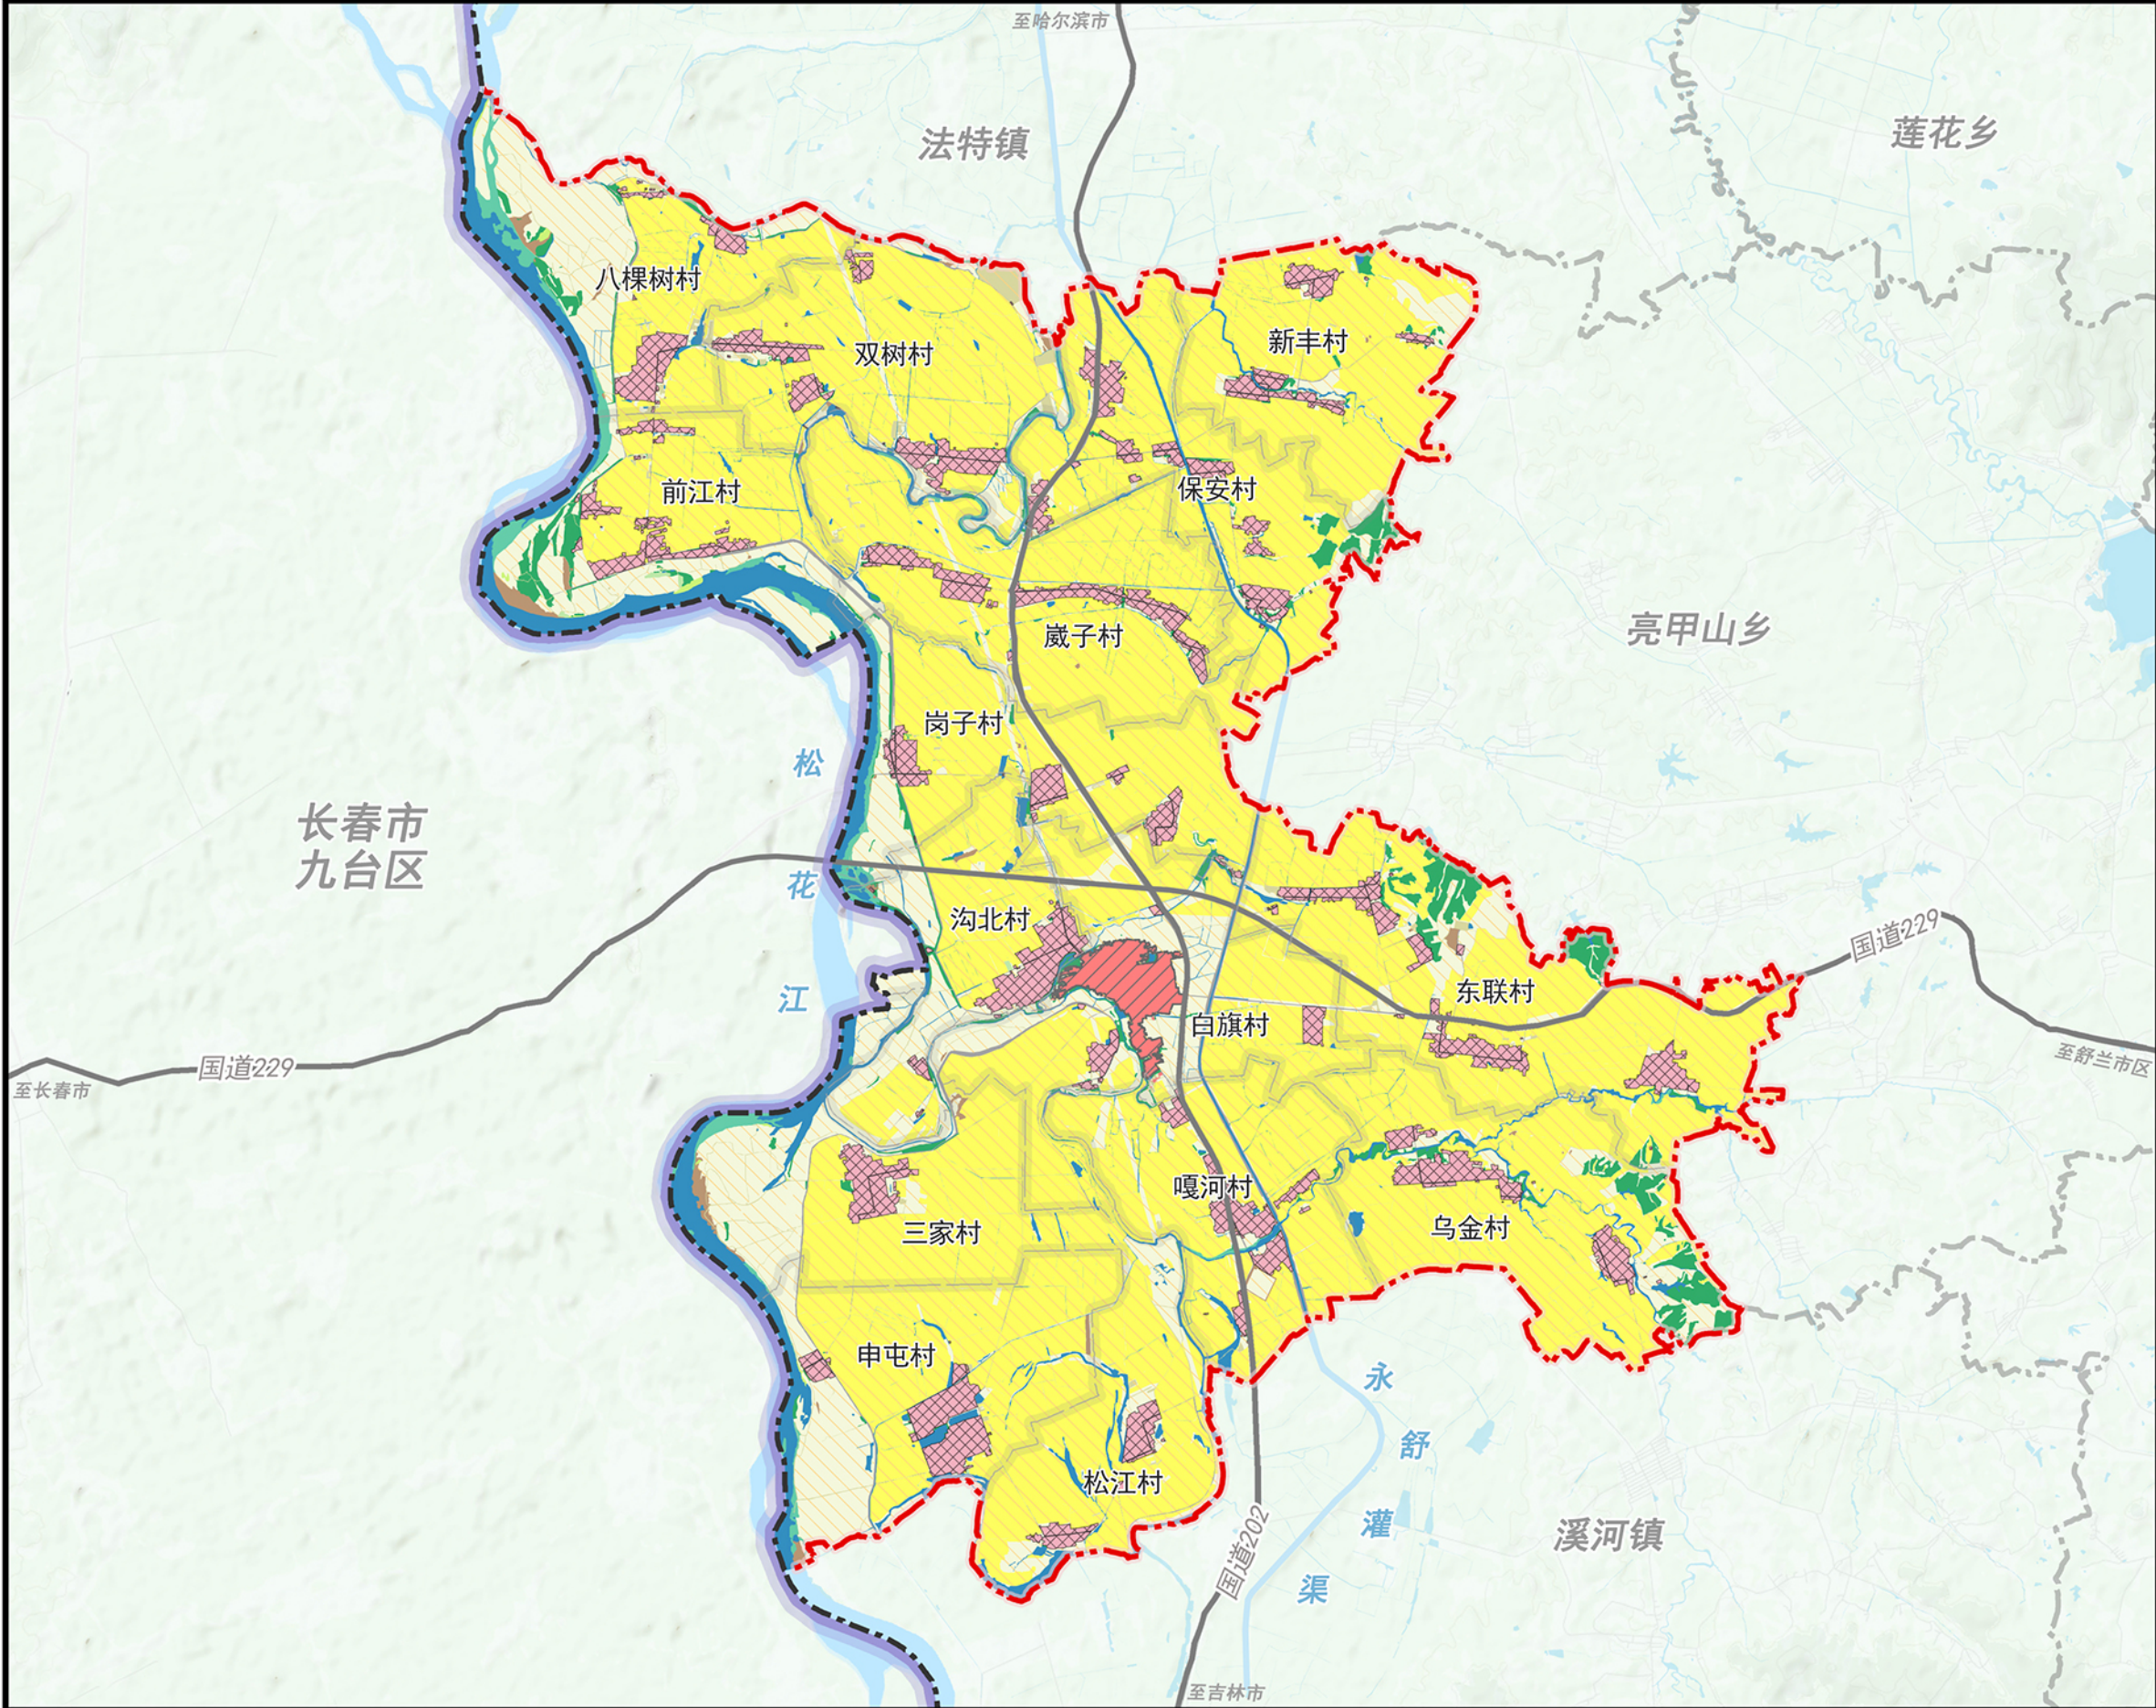

图例

- 耕地
- 园地
- 林地
- 草地
- 湿地
- 农业设施建设用地
- 城镇用地
- 村庄用地
- 区域基础设施用地
- 其他建设用地
- 陆地水域
- 其他土地
- 耕地保有量
- 永久基本农田
- 城镇开发边界
- 村庄建设边界
- 地级界
- 乡镇界
- 村级界
- 白旗镇行政界线

舒兰市白旗镇镇村国土空间规划（2021-2035年）

——国土空间总体格局图





图例

- 重要节点
- 发展轴带
- 生态基底分区
- 河流生态廊道
- 地级界
- 乡镇界
- 村级界
- 白旗镇行政界线

舒兰市白旗镇镇村国土空间规划（2021-2035年）


——镇村体系规划图

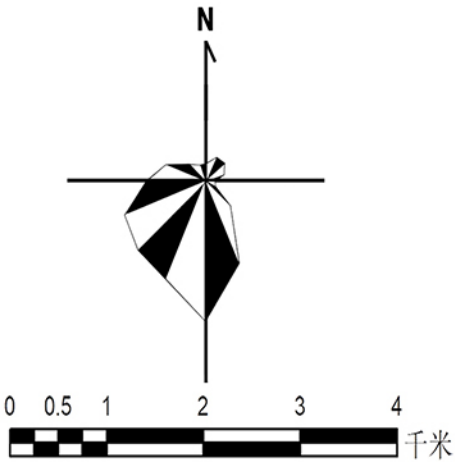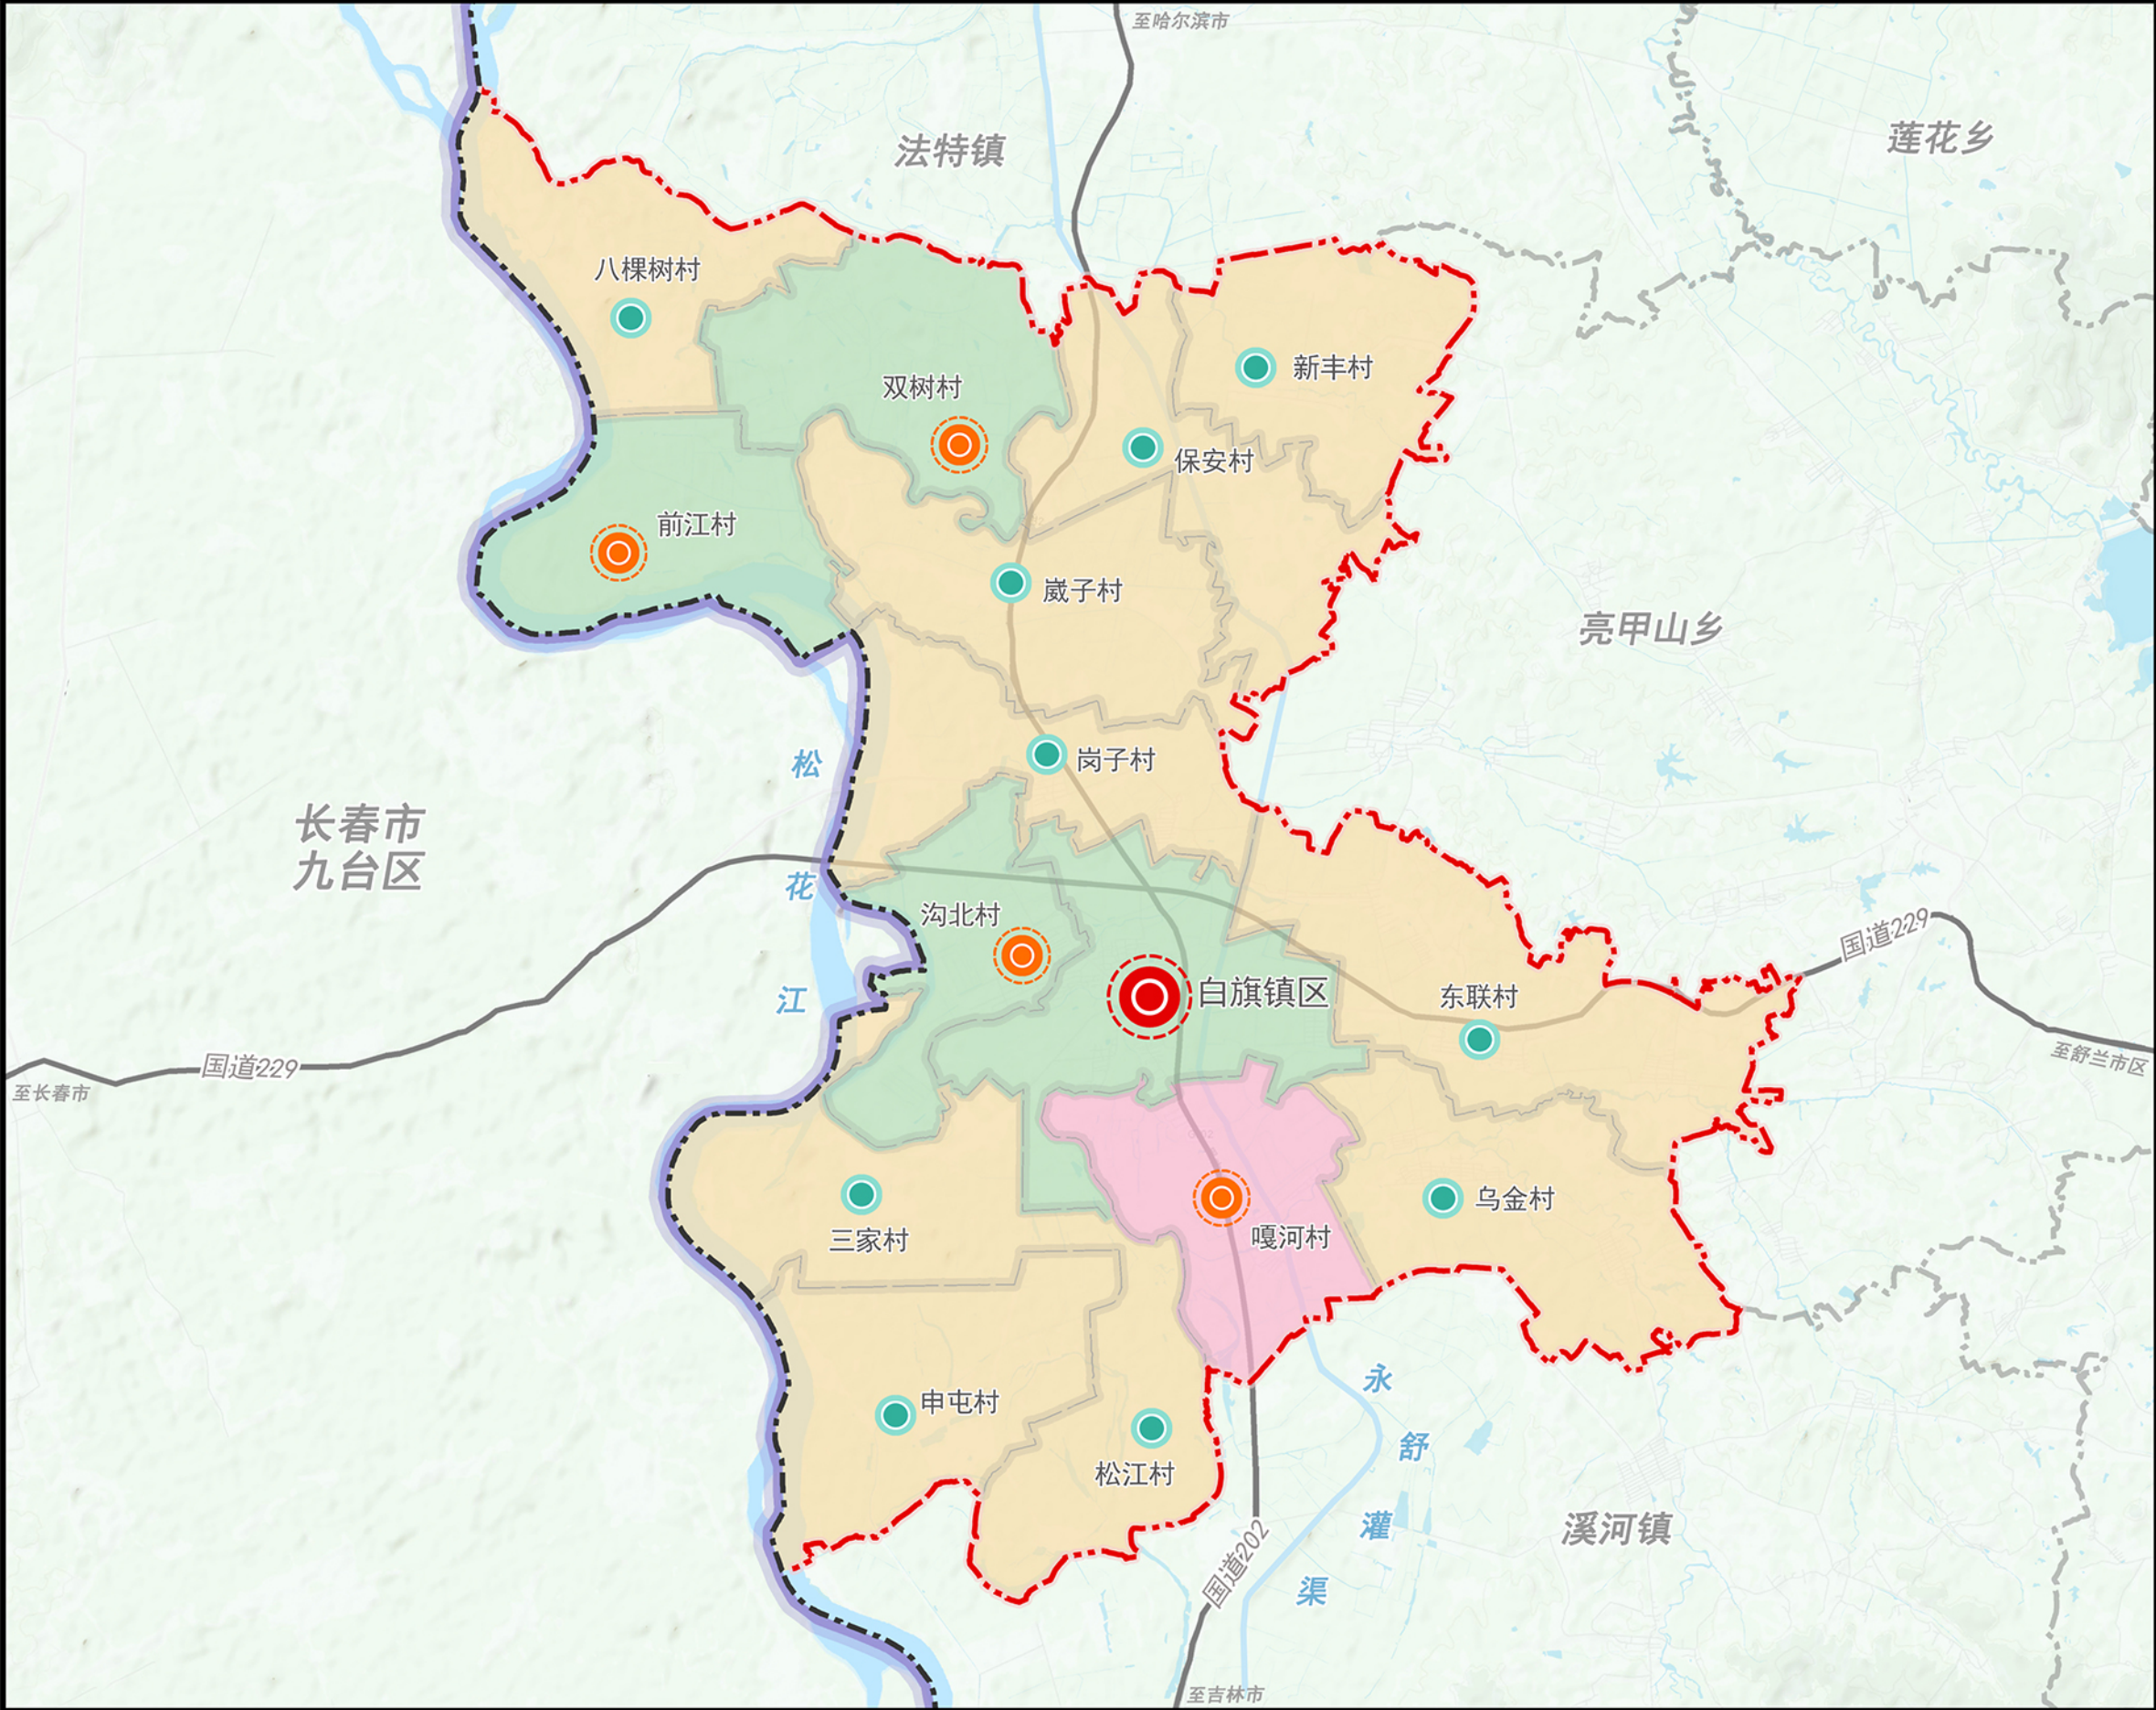

- 图例**
- 中心镇区
 - 中心村
 - 一般村
 - 集聚提升类
 - 特色保护类
 - 稳定改善类
 - 地级界
 - 乡镇界
 - 村级界
 - 白旗镇行政界线

舒兰市白旗镇镇村国土空间规划（2021-2035年）

——产业空间布局图


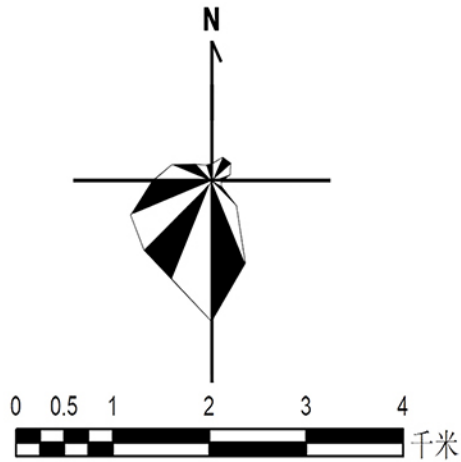


图例

- 产业服务中心
- 农业种养基地
- 农业配套设施
- 乡村旅游项目
- 滨水农旅经济区
- 高效种养经济区
- 绿色农业经济区
- 乡村文旅经济区
- 地级界
- 乡镇界
- 村级界
- 白旗镇行政界线



舒兰市白旗镇村国土空间规划（2021-2035年）

——镇区用地布局规划图

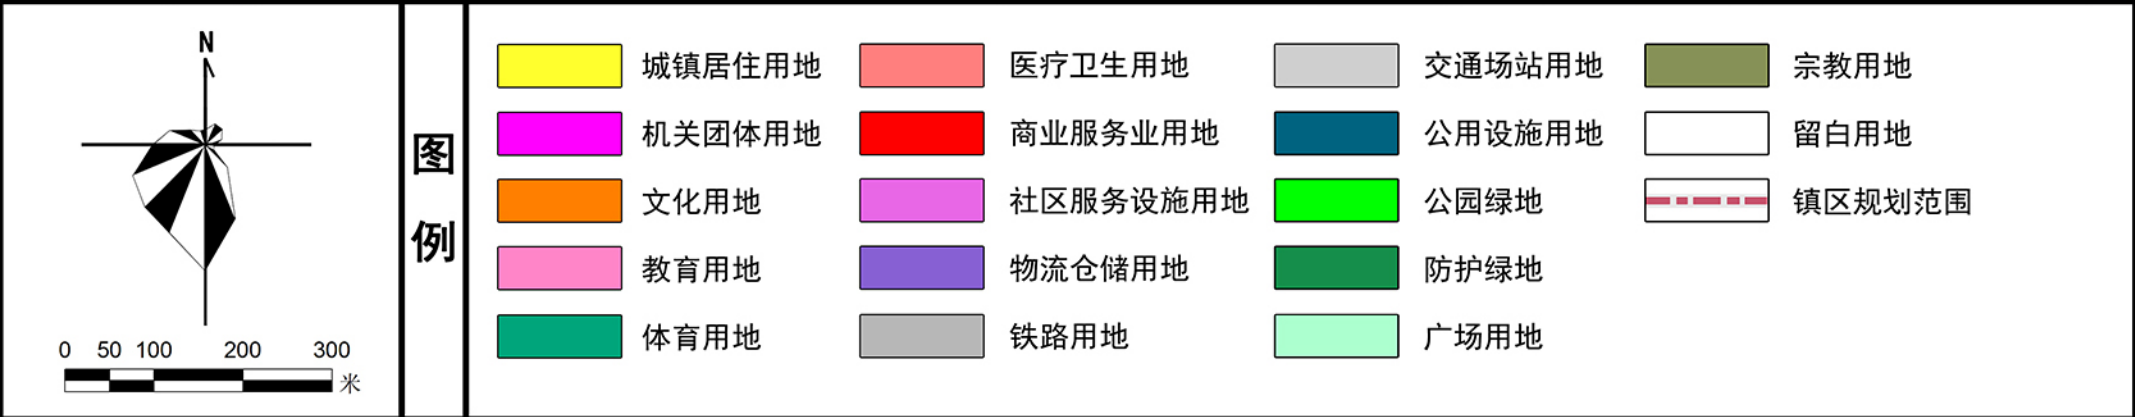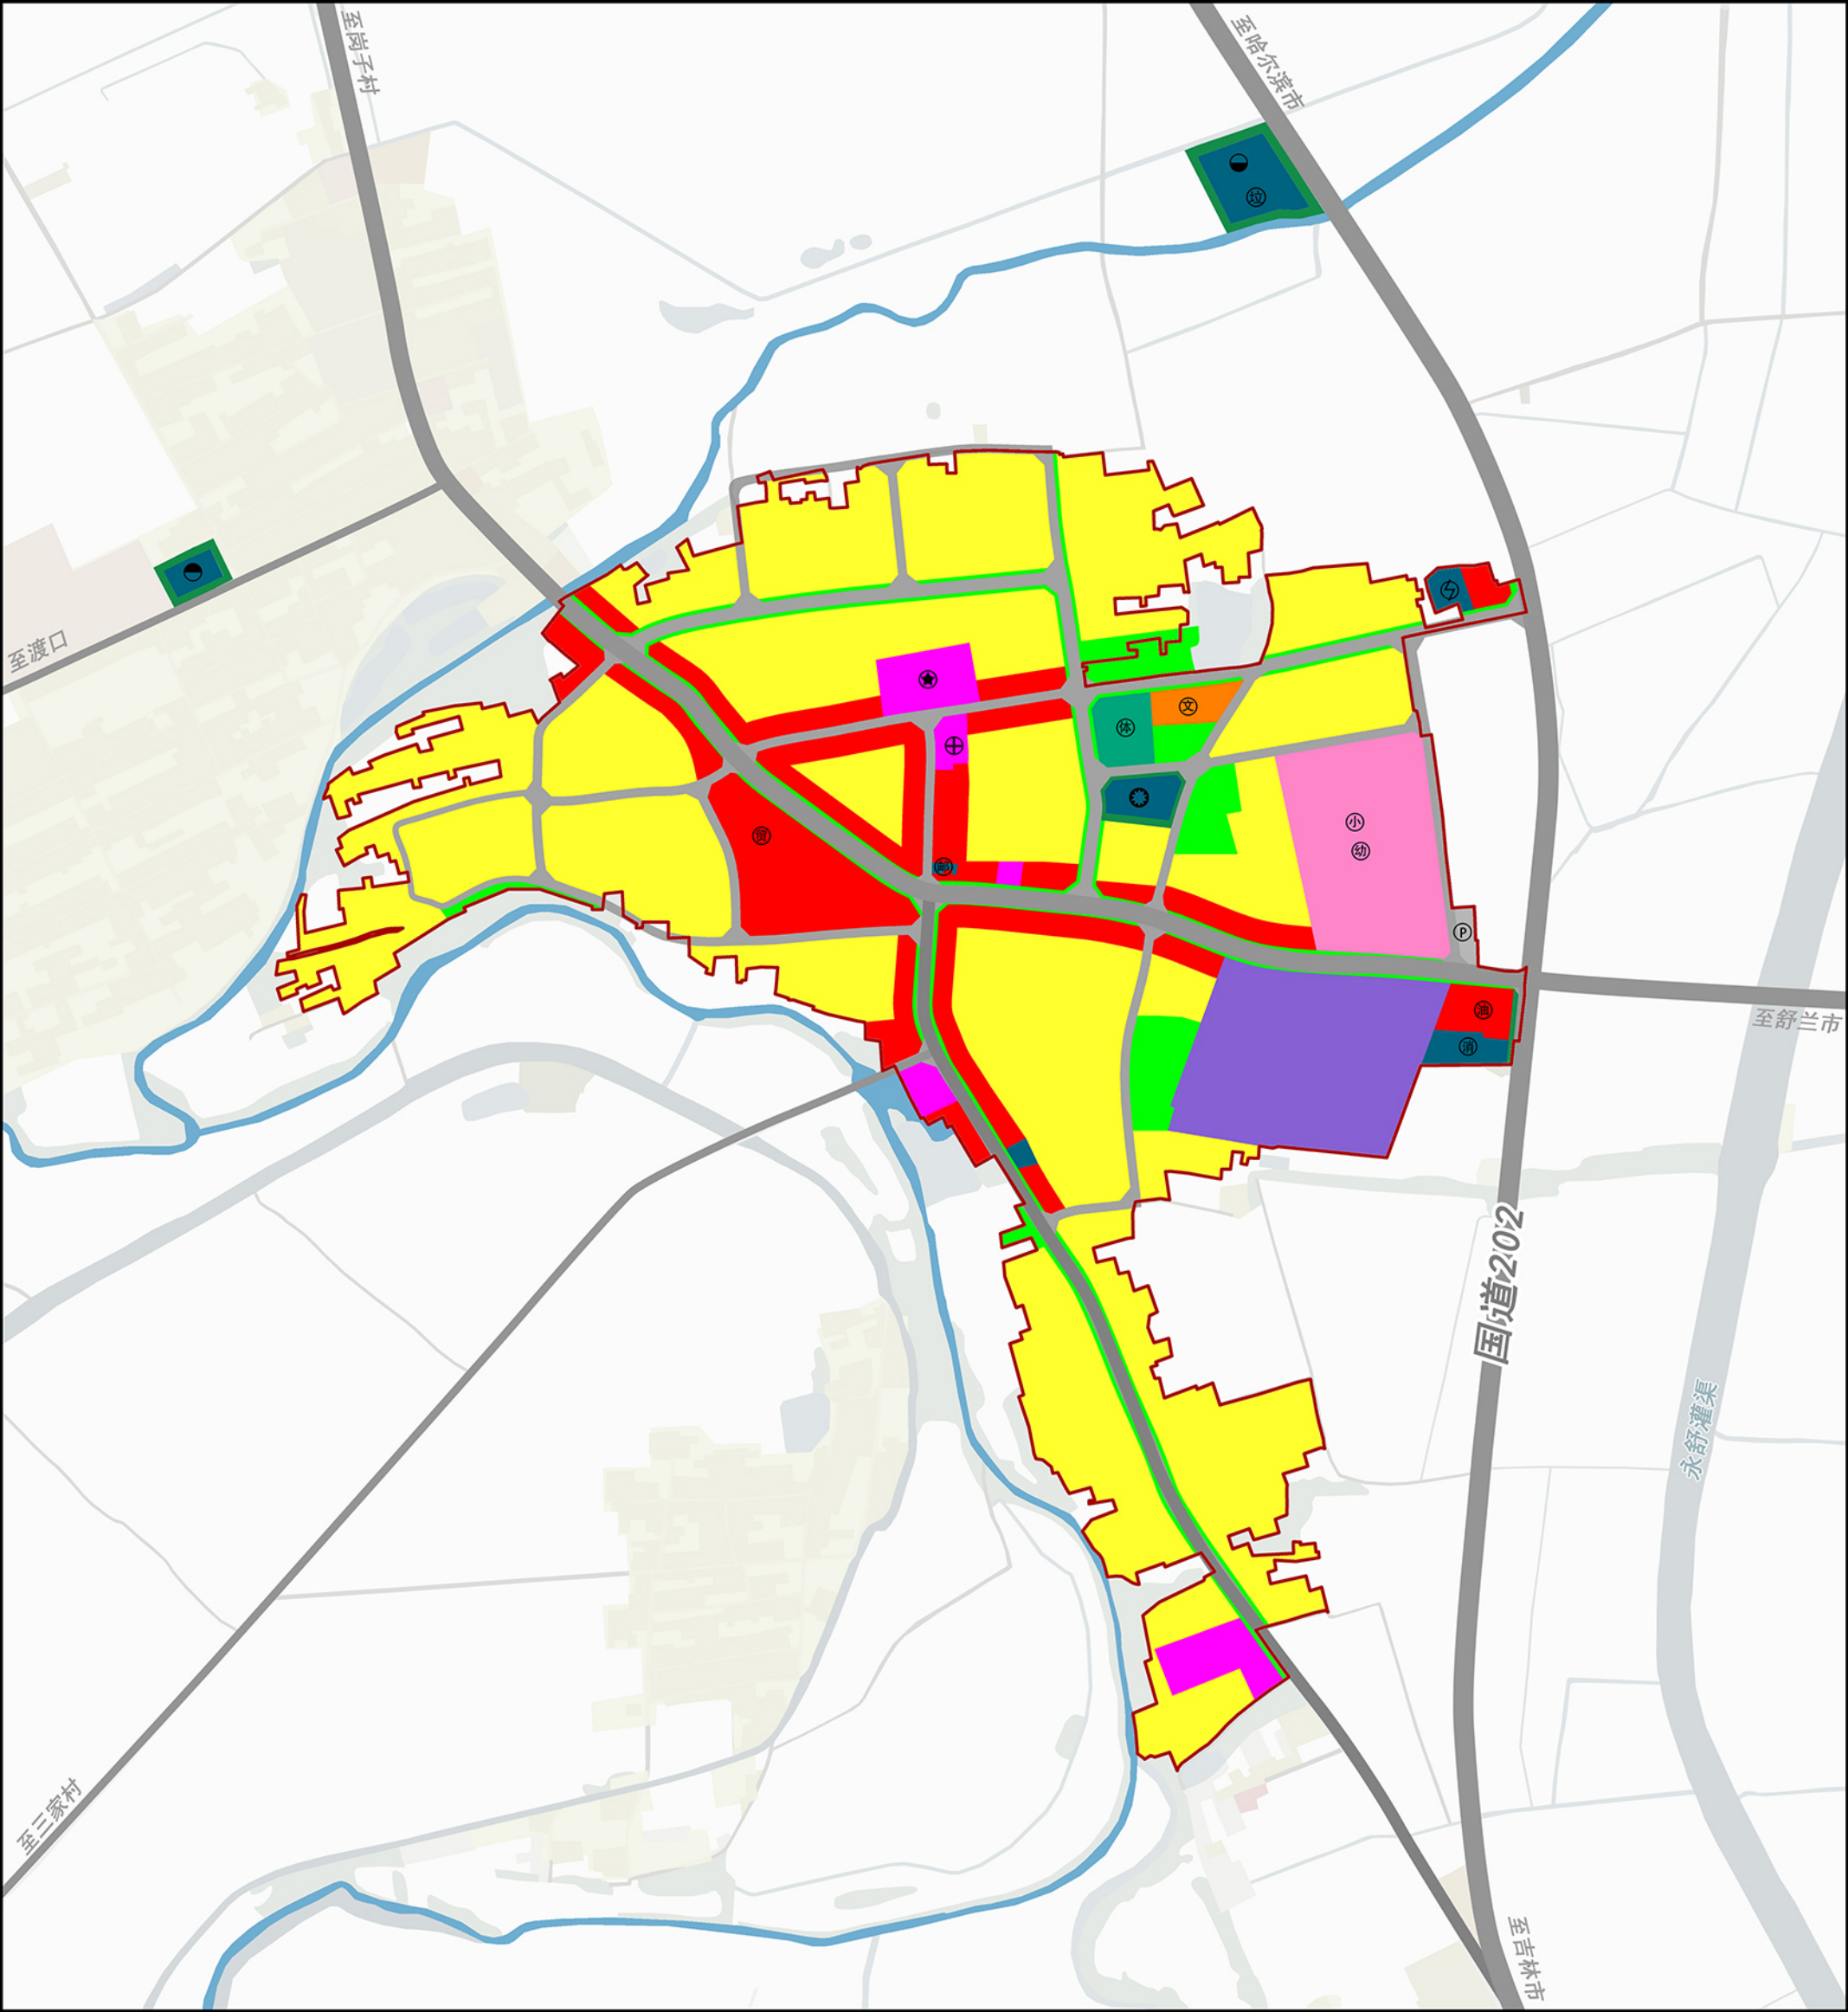




舒兰市白旗镇镇村国土空间规划（2021-2035年）

——镇区道路交通规划图

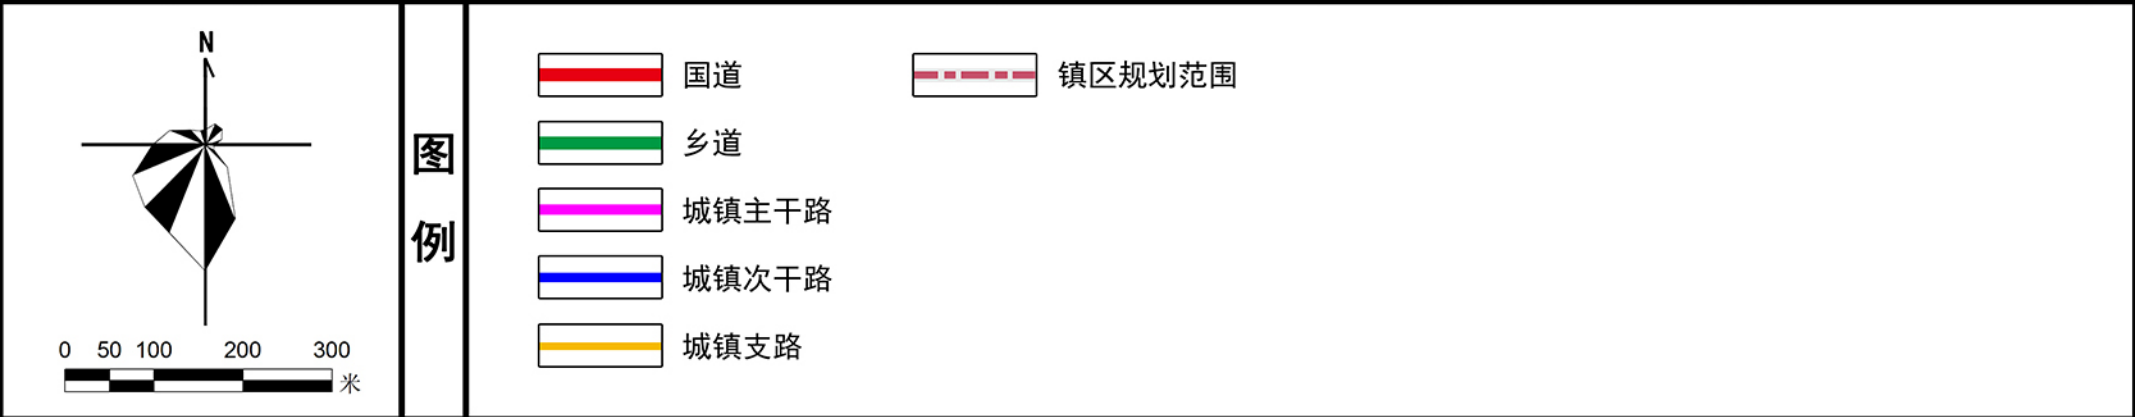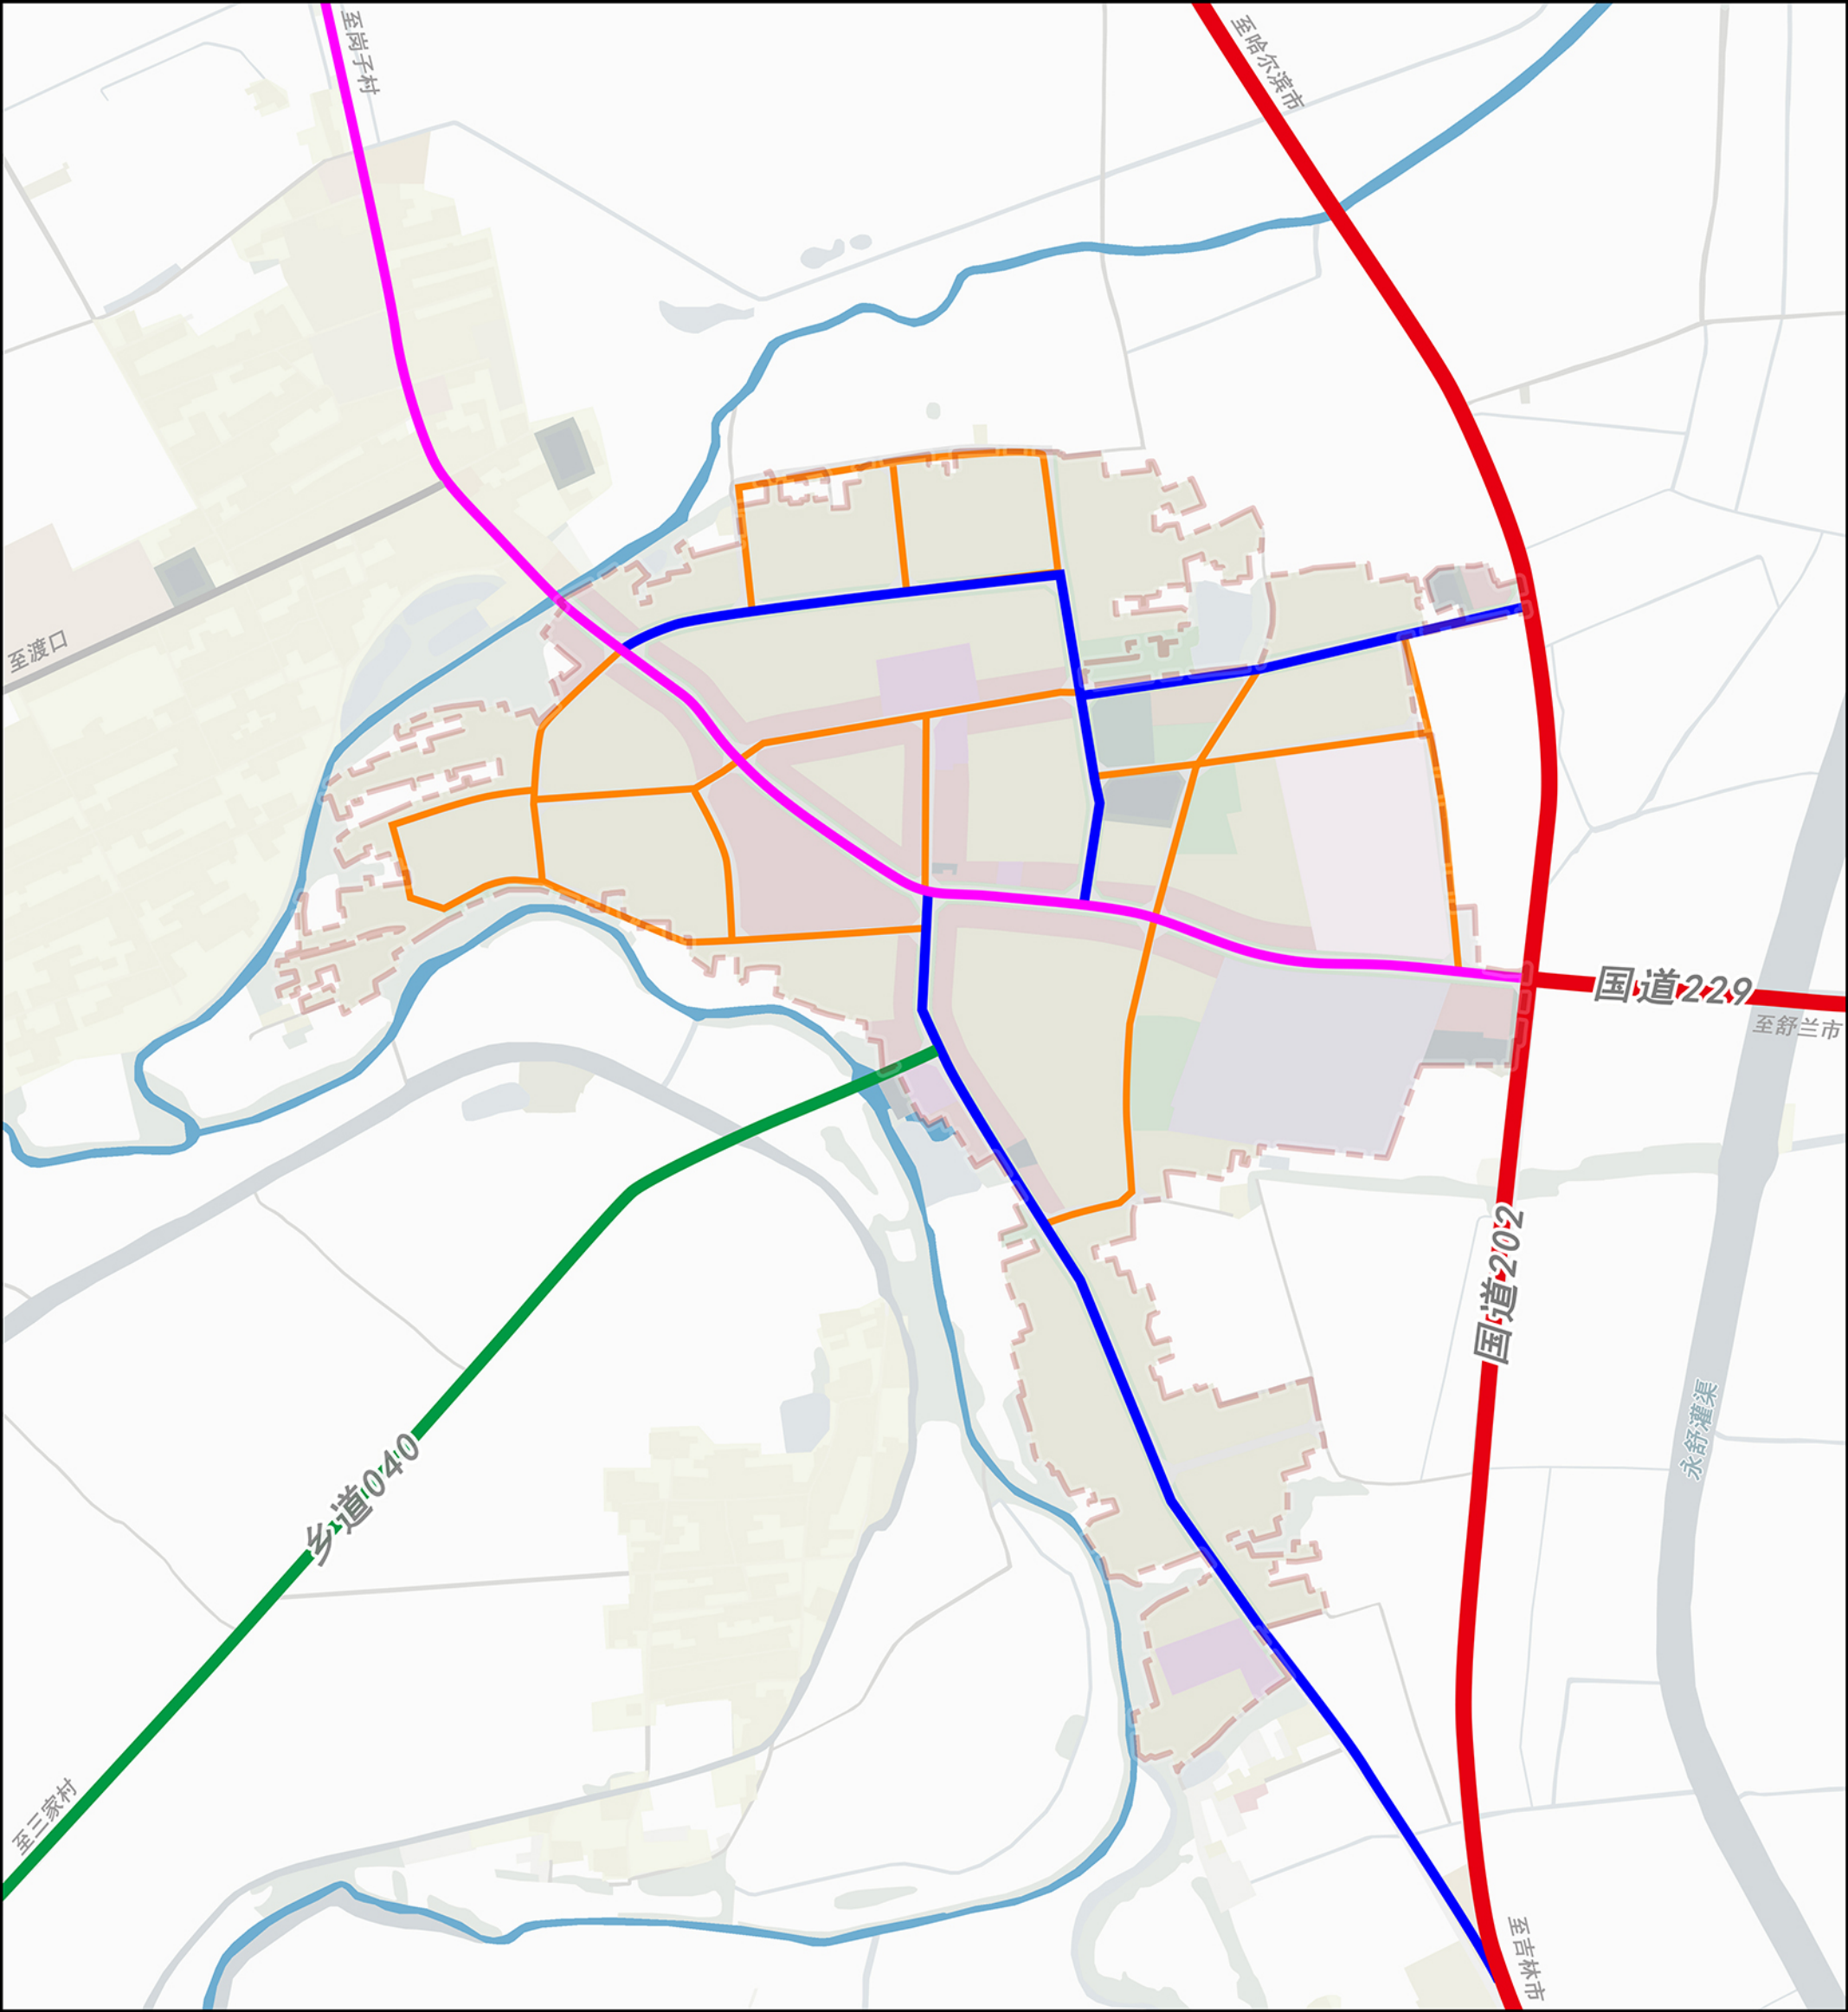

舒兰市白旗镇镇村国土空间规划（2021-2035年）

白旗村综合规划图

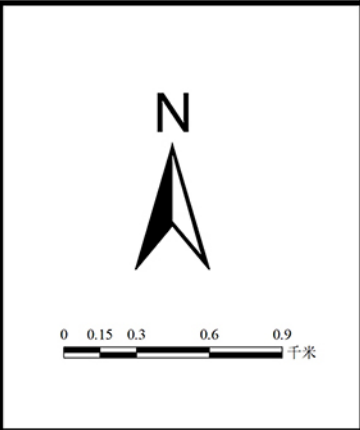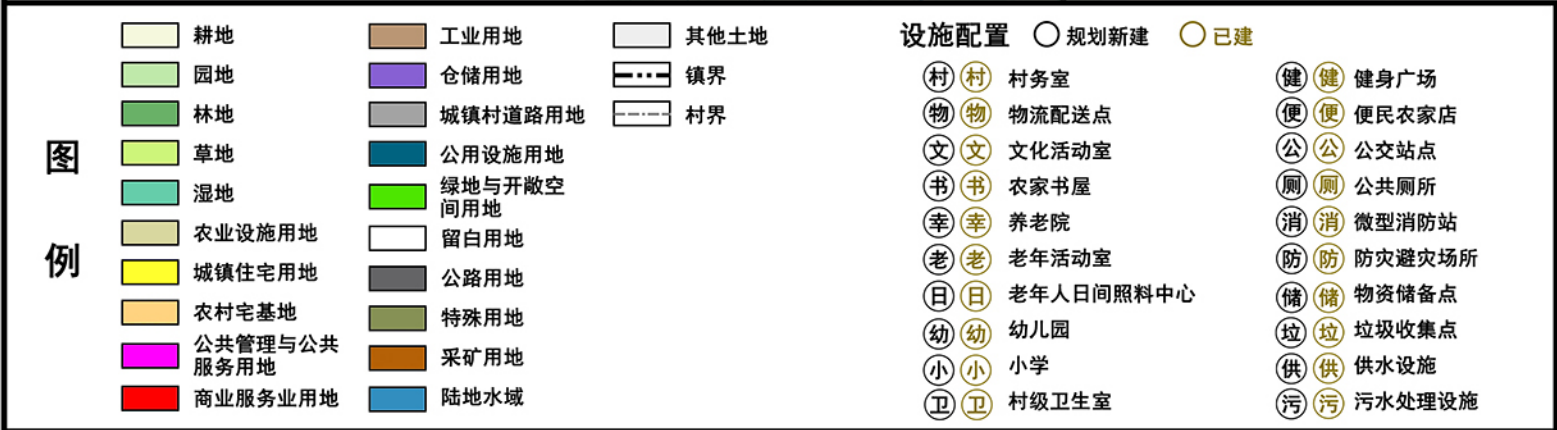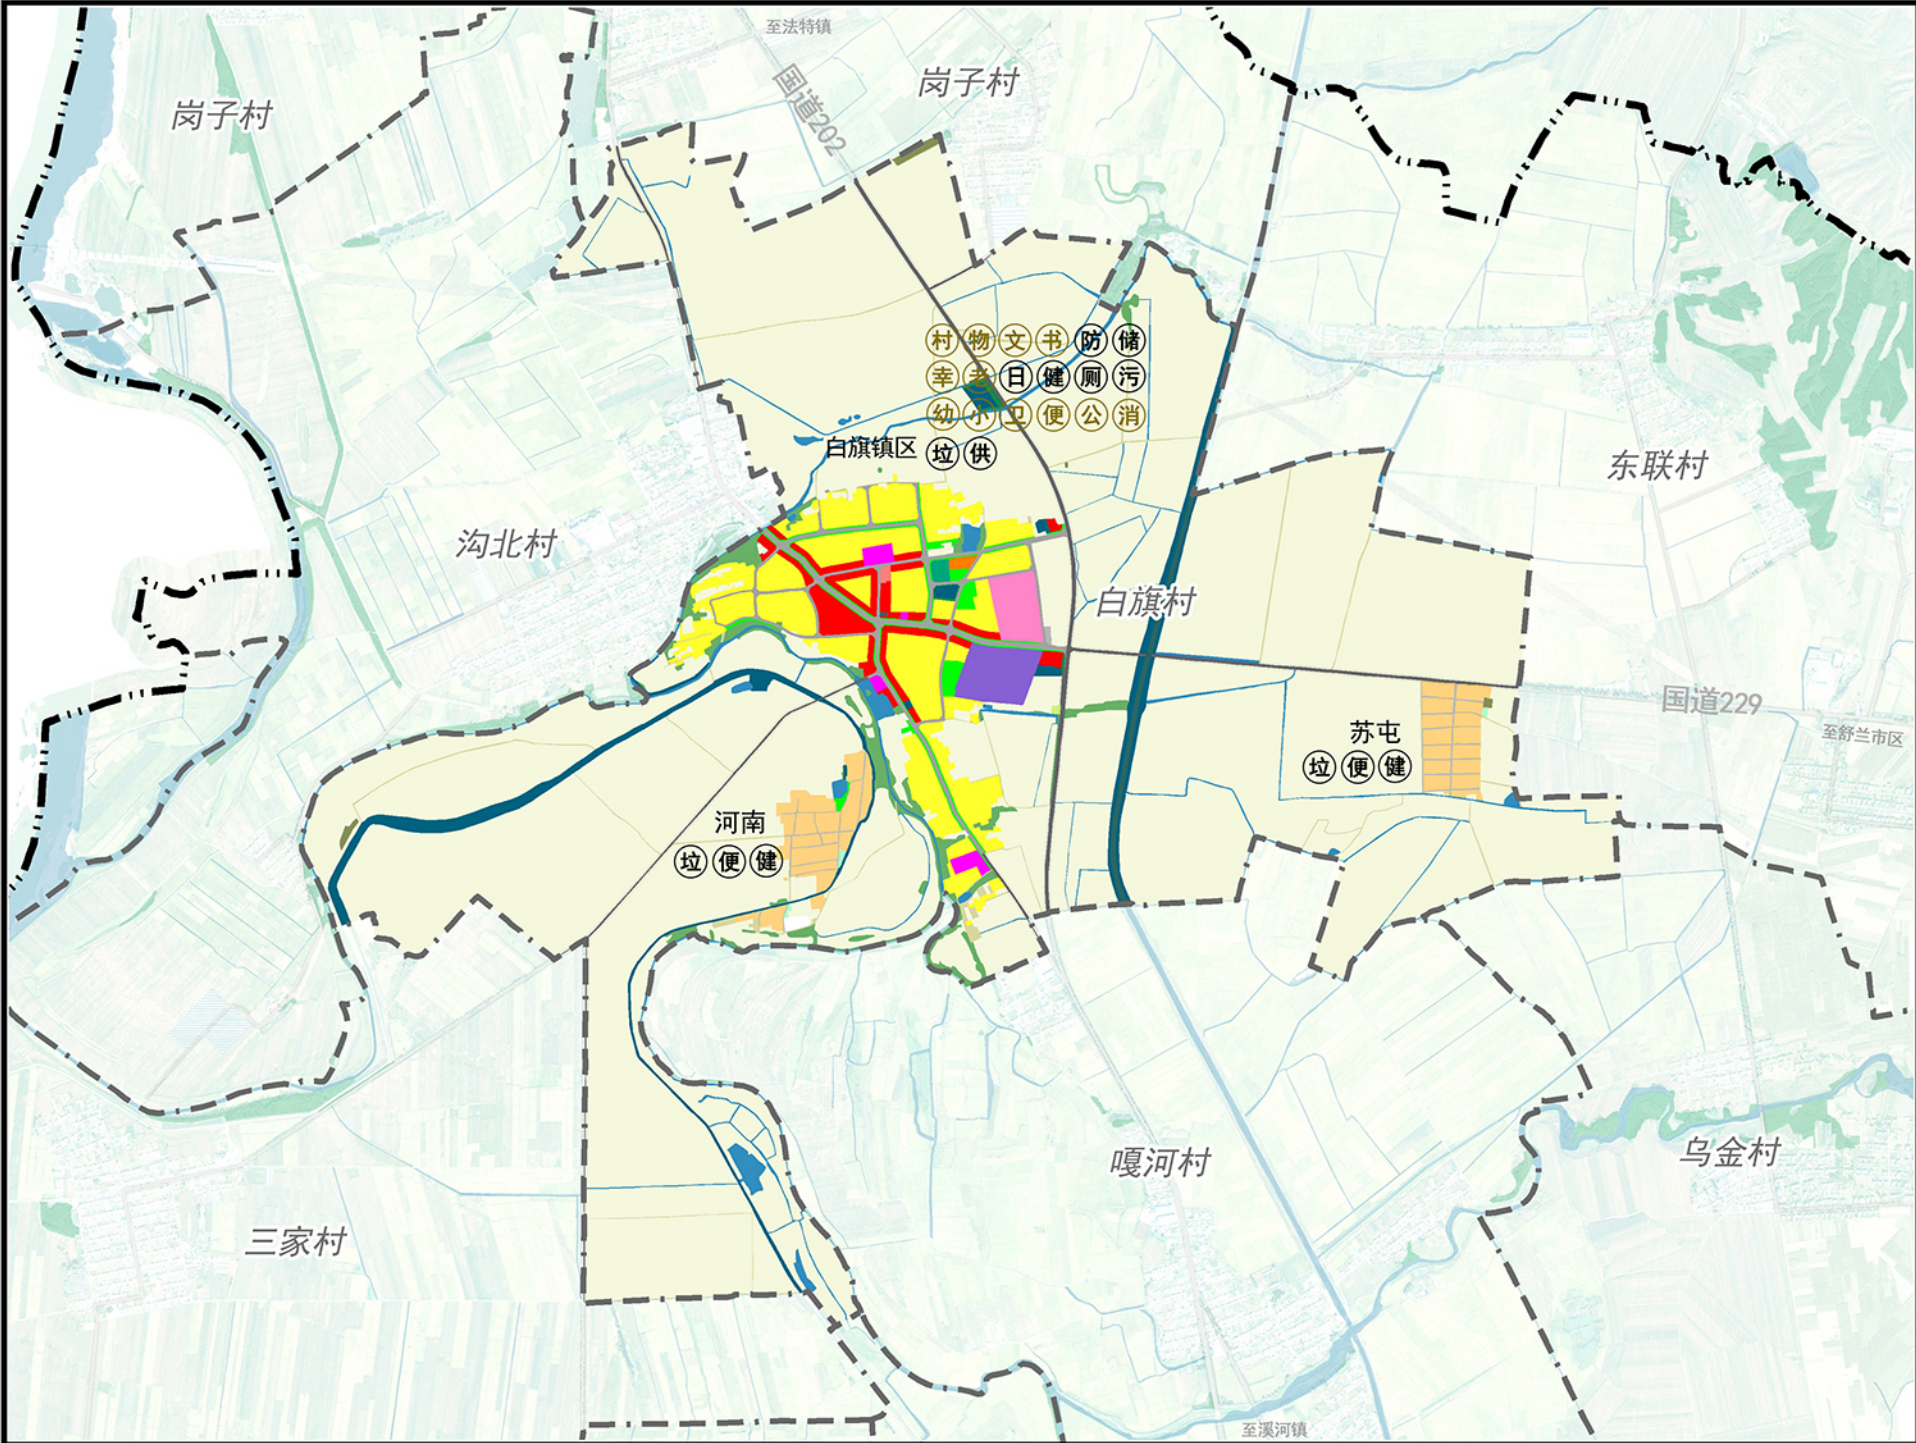


国土空间用途结构调整表						
用地类型		规划基期年		规划目标年		规划期内面积增减
		面积（公顷）	占比（%）	面积（公顷）	占比（%）	面积（公顷）
耕地		877.59	79.76	878.02	79.79	0.43
园地		0.00	0.00	0.00	0.00	0.00
林地		17.78	1.62	16.36	1.49	-1.42
草地		0.13	0.01	0.13	0.01	0.00
湿地		0.00	0.00	0.00	0.00	0.00
农业设施建设用地	设施农用地	1.35	0.12	1.33	0.12	-0.02
	农村道路	7.01	0.64	7.48	0.68	0.47
城镇用地	城镇用地	106.09	9.64	106.48	9.68	0.39
村庄用地	农村宅基地	22.97	2.09	22.12	2.01	-0.85
	农村社区服务设施用地	0.00	0.00	0.00	0.00	0.00
	公共管理与公共服务用地	0.00	0.00	0.00	0.00	0.00
	商业服务业用地	0.00	0.00	0.00	0.00	0.00
	工业用地	0.00	0.00	0.00	0.00	0.00
	仓储用地	0.00	0.00	0.00	0.00	0.00
	城镇村道路用地	2.58	0.23	2.51	0.23	-0.07
	公用设施用地	0.99	0.09	1.94	0.18	0.95
	绿地与开敞空间用地	0.00	0.00	1.00	0.09	1.00
	留白用地	0.00	0.00	0.51	0.05	0.51
	村庄范围（203）内其他用地	1.24	0.11	0.00	0.00	-1.24
	小计	27.78	2.52	28.08	2.55	0.30
区域基础设施用地	公路用地	10.88	0.99	10.88	0.99	0.00
	水工设施用地	19.60	1.78	20.09	1.83	0.49
其他建设用地	采矿用地	0.00	0.00	0.00	0.00	0.00
	特殊用地	1.35	0.12	1.25	0.11	-0.10
陆地水域		30.79	2.80	30.25	2.75	-0.54
其他用地		0.00	0.00	0.00	0.00	0.00
合计		1100.35	100.00	1100.35	100.00	0.00

设施配置指引一览表				
类别	名称	设施配置	说明	
公共管理与公共服务设施	行政办公设施	村务室	●	保留现状村委会，位于镇区，占地0.24公顷
	教育设施	中学	—	与镇区共享，位于沟北村内，占地2.59公顷
		小学	●	与镇区共享，位于镇区内，占地5.06公顷
	卫生设施	幼儿园	●	与镇区共享
		村级卫生室	●	保留现状村级卫生室，建筑面积60-200平方米
	体育设施	健身广场	●	新增健身广场3处，保证主要村屯有1处广场
		便民超市	●	每个村屯1处，可利用农村宅基地进行配套
	商业设施	物流配送点	●	与镇区共享
		文化活动室	●	结合村委会设置文化活动室、农家书屋，建筑面积不低于200平方米
	为农服务设施	老年活动室	●	结合村委会设置老年活动室，建筑面积不低于200平方米
交通设施	养老设施	为农服务站	●	与镇区共享
		养老院	—	—
	养老设施	老年人日间照料中心	●	与镇区共享
		公交设施	●	与镇区共享
	电力设施	变压器	●	保留现状10千变压器
		变电站	—	电源引至66千伏白旗变电站
	通信设施	通信基站	●	保留现状通信基站
		燃气设施	—	接入白旗镇市政燃气管网，村内设调压箱
	排水设施	气源站	—	—
		污水处理设施	●	镇区北侧新增污水处理厂1处，由市政管网收集各村屯污水集中至污水处理厂处理
公用设施	给水设施	供水设施	●	近期保留现状供水泵房，远期逐步由镇区市政管网统一供水
		垃圾收集点	●	各自然村设置生活垃圾收集桶，服务半径不宜超过70米
	环卫设施	垃圾转运站	●	镇区新增垃圾转运站1处
		物资储备点	●	与镇区共享
	防汛抗旱	消防设施	●	保留镇区消防站1处，占地0.49公顷
		消防安全	●	与镇区共享，结合乡镇卫生院设置
	公共卫生健康	公共卫生健康中心	●	—
		—	●	—
	公共卫生健康	—	●	—
		—	●	—

●现状设施 ●规划新增设施


舒兰市白旗镇镇村国土空间规划（2021-2035年）

沟北村综合规划图

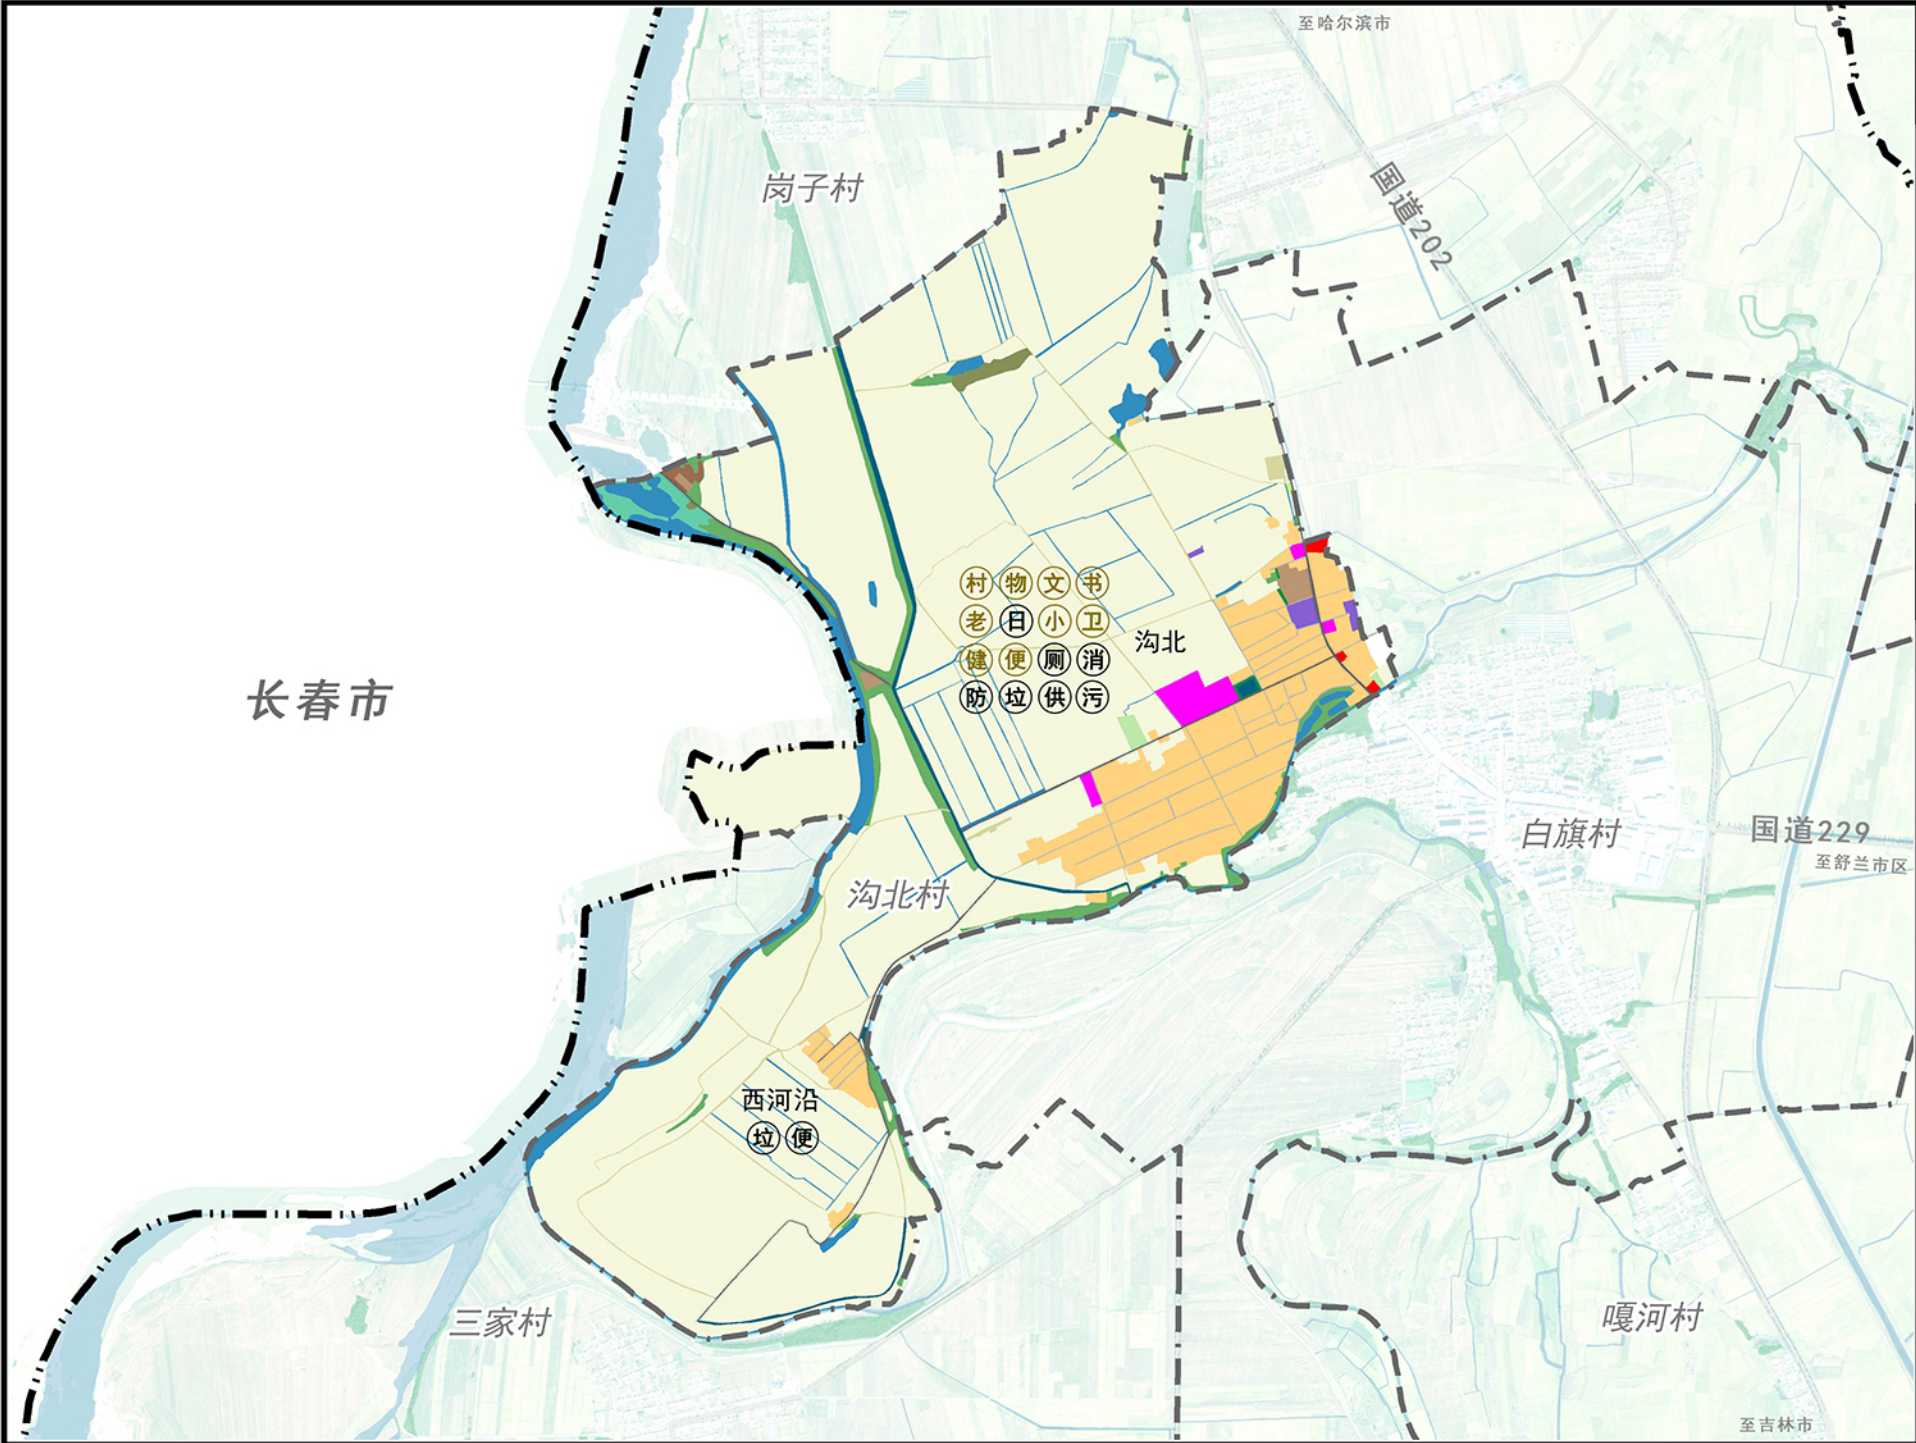

图例	耕地	工业用地	其他土地
	林地	仓储用地	镇界
	草地	城镇村道路用地	村界
	湿地	公用设施用地	
	农业设施用地	绿地与开敞空间用地	
	城镇住宅用地	留白用地	
	农村宅基地	公路用地	
	公共管理与公共服务用地	特殊用地	
	商业服务业用地	采矿用地	
	陆地水域		

设施配置		○ 规划新建	○ 已建
村	村	村	村
物	物	物	物
文	文	文	文
书	书	书	书
幸	幸	幸	幸
老	老	老	老
日	日	日	日
幼	幼	幼	幼
小	小	小	小
卫	卫	卫	卫
健	健	健	健
便	便	便	便
公	公	公	公
厕	厕	厕	厕
消	消	消	消
防	防	防	防
储	储	储	储
垃	垃	垃	垃
供	供	供	供
污	污	污	污

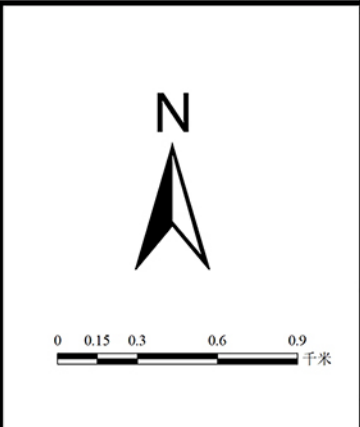




国土空间用途结构调整表							
用地类型	规划基期年		规划目标年		规划期内面积增减		
	面积（公顷）	占比（%）	面积（公顷）	占比（%）	面积（公顷）		
	耕地	493.46	77.22	494.54	77.39	1.08	
	园地	0.98	0.15	0.99	0.15	0.01	
	林地	18.11	2.83	17.48	2.74	-0.63	
	草地	0.15	0.02	0.12	0.02	-0.03	
	湿地	2.87	0.45	2.87	0.45	0.00	
农业设施建设用地	设施农用地	1.01	0.16	1.01	0.16	0.00	
	农村道路	5.76	0.90	5.74	0.90	-0.02	
城镇用地	城镇用地	0.00	0.00	0.00	0.00	0.00	
	农村宅基地	57.62	9.02	57.44	8.99	-0.18	
	农村社区服务设施用地	0.00	0.00	0.00	0.00	0.00	
	公共管理与公共服务用地	4.90	0.77	4.59	0.72	-0.31	
	商业服务业用地	0.69	0.11	0.69	0.11	0.00	
村庄用地	工业用地	1.74	0.27	1.95	0.31	0.21	
	仓储用地	1.49	0.23	1.49	0.23	0.00	
	城镇村道路用地	3.87	0.61	3.92	0.61	0.05	
	公用设施用地	0.00	0.00	0.32	0.05	0.32	
	绿地与开敞空间用地	0.00	0.00	0.34	0.05	0.34	
	留白用地	0.00	0.00	0.92	0.14	0.92	
	空闲地	0.10	0.02	0.00	0.00	-0.10	
	村庄范围（203）内其他用地	3.23	0.51	0.00	0.00	-3.23	
	小计	73.64	11.52	71.66	11.21	-1.98	
	区域基础设施用地	公路用地	3.76	0.59	6.35	0.99	2.59
		水工设施用地	4.97	0.78	5.27	0.82	0.30
	其他建设用地	采矿用地	0.97	0.15	0.77	0.12	-0.20
特殊用地		1.70	0.27	1.70	0.27	0.00	
	陆地水域	31.64	4.95	30.52	4.78	-1.12	
	其他用地	0.00	0.00	0.00	0.00	0.00	
	合计	639.02	100.00	639.02	100.00	0.00	

设施配置指引一览表			
类别	名称	设施配置	说明
公共管理与公共服务设施	行政办公设施	村务室	保留现状村委会，占地0.24公顷
	教育设施	中学	保留现状中学，占地2.59公顷，为全镇服务
		小学	与镇区共享
		幼儿园	与镇区共享
公共管理与公共服务设施	卫生设施	村级卫生室	保留现状村级卫生室，建筑面积60-200平方米
	体育设施	健身广场	保留现状小型体育场所1处，位于村委会南侧，综合设置健身设施
	商业设施	便民超市	结合商业用地设置
		物流配送点	与镇区共享
公共管理与公共服务设施	文化设施	文化活动室	结合村委会设置文化活动室、农家书屋，建筑面积不低于200平方米
		老年活动室	结合村委会设置老年活动室，建筑面积不低于200平方米
	为农服务设施	为农服务站	与镇区共享
		养老院	——
交通设施	养老设施	老年人日间照料中心	与镇区共享，统筹设置
	公交设施	公交停靠站	与镇区共享
	电力设施	变压器	保留现状10千伏变压器
		变电站	电源引至66千伏白旗变电站
公用设施	通信设施	通信基站	保留现状通信基站
	燃气设施	气源站	接入白旗镇市政燃气管网，村内设调压箱
	排水设施	污水处理设施	镇区北侧新增污水处理厂1处，由市政管网收集各村屯污水集中至污水处理厂处理
	给水设施	供水设施	扩大现状供水设施规模，占地0.32公顷，位于沟北屯，为镇区、白旗村及沟北村集中供水
防灾设施	环卫设施	垃圾收集点	各自然村设置生活垃圾收集桶，服务半径不宜超过70米
		垃圾转运站	与镇区共享
	防汛抗旱	物资储备点	与镇区共享
	消防安全	消防设施	结合村委会设置微型消防站1处
公共安全	公共卫生安全	公共卫生安全中心	结合村委会设置防疫指挥中心，结合村卫生室设置防疫医疗点。

●现状设施 ●规划新增设施

舒兰市白旗镇镇村国土空间规划（2021-2035年）

岗子村综合规划图

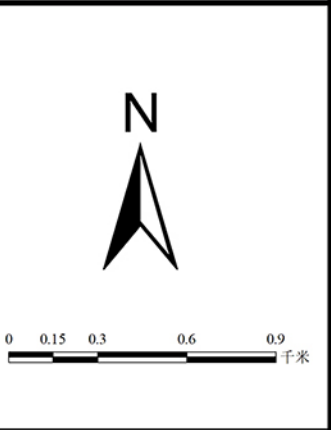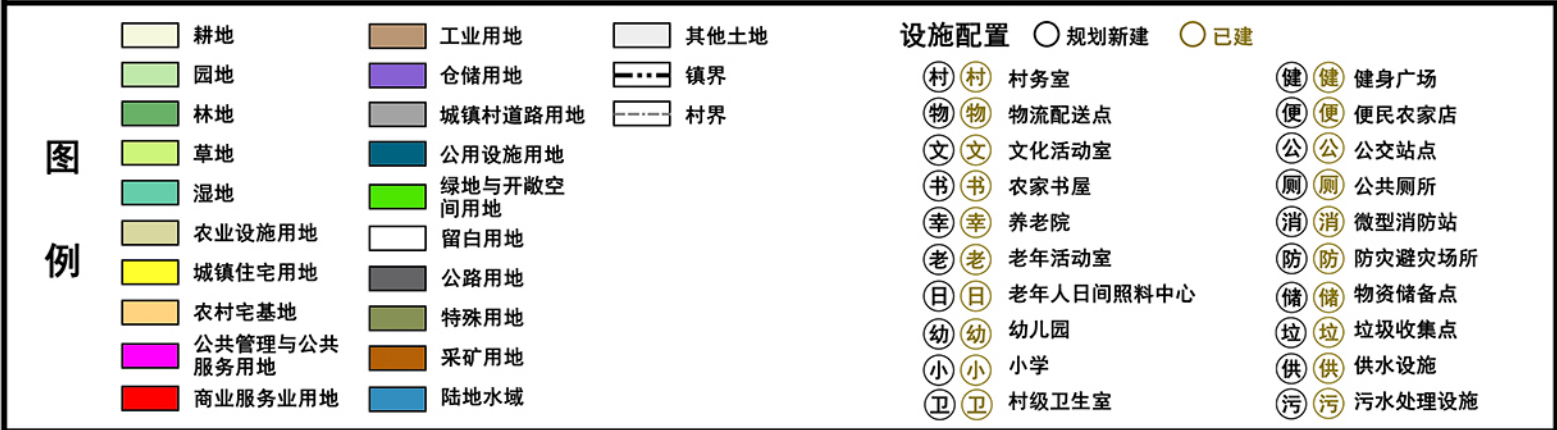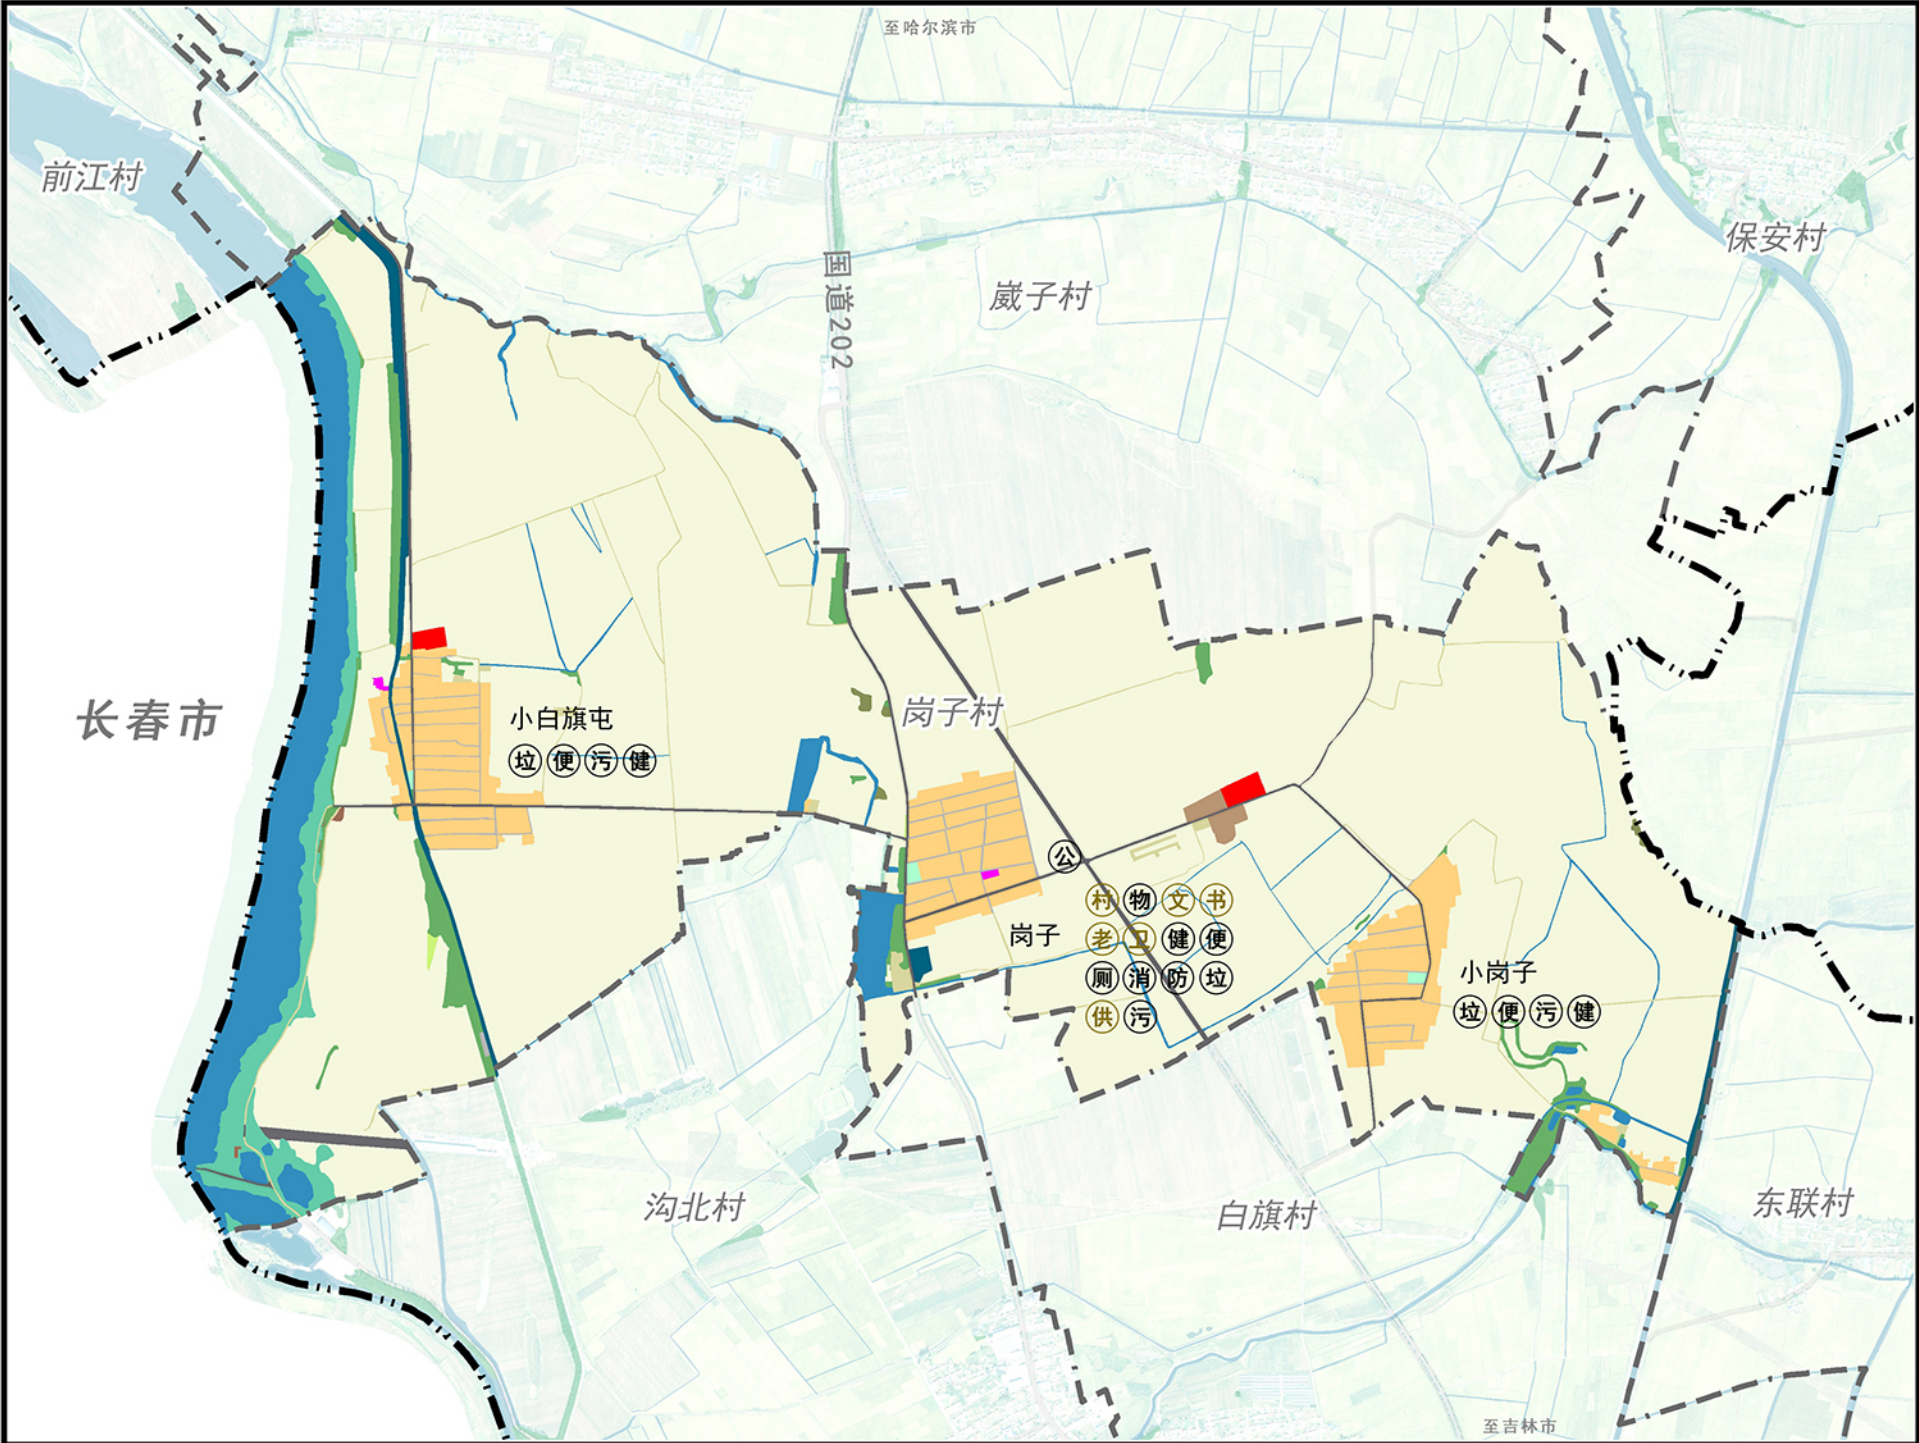




国土空间用途结构调整表					
用地类型	规划基期年		规划目标年		规划期内面积增减
	面积（公顷）	占比（%）	面积（公顷）	占比（%）	面积（公顷）
耕地	689.20	78.10	690.62	78.27	1.42
园地	0.00	0.00	0.00	0.00	0.00
林地	18.14	2.06	17.00	1.93	-1.14
草地	0.31	0.04	0.30	0.03	-0.01
湿地	19.29	2.19	19.31	2.19	0.02
农业设施建设用地	设施农用地	1.40	0.16	1.98	0.22
	农村道路	7.44	0.84	7.44	0.00
城镇用地	城镇用地	0.00	0.00	0.00	0.00
	农村宅基地	55.63	6.30	54.99	-0.64
村庄用地	农村社区服务设施用地	0.00	0.00	0.00	0.00
	公共管理与公共服务用地	0.27	0.03	0.29	0.02
	商业服务业用地	1.75	0.20	1.75	0.00
	工业用地	1.87	0.21	1.87	0.00
	仓储用地	0.00	0.00	0.00	0.00
	城镇村道路用地	4.52	0.51	4.54	0.02
	交通场站用地	0.00	0.00	0.13	0.13
	公用设施用地	0.66	0.07	0.65	-0.01
	绿地与开敞空间用地	0.09	0.01	0.59	0.50
	留白用地	0.00	0.00	0.00	0.00
	村庄范围（203）内其他用地	1.21	0.14	0.00	-1.21
	小计	66.00	7.48	64.81	-1.19
区域基础设施用地	公路用地	10.50	1.19	10.50	0.00
其他建设用地	水工设施用地	7.26	0.82	7.26	0.00
	采矿用地	0.19	0.02	0.17	-0.02
其他用地	特殊用地	0.72	0.08	0.81	0.09
	陆地水域	61.96	7.02	62.21	0.25
合计	882.41	100.00	882.41	100.00	0.00

设施配置指引一览表			
类别	名称	设施配置	说明
公共管理与公共服务设施	行政办公设施	村务室	● 保留现状村委会，占地0.14公顷
	教育设施	中学	—— 与镇区共享
		小学	—— 与镇区共享
		幼儿园	—— 与镇区共享
	卫生设施	村级卫生室	● 保留现状村级卫生室，建筑面积60-200平方米
	体育设施	健身广场	● 保留广场2处，新增健身广场1处，保证主要村屯有1处广场
	商业设施	便民超市	● 主要村屯各1处，可利用农村宅基地进行配套
		物流配送点	● 结合村委会配置
	文化设施	文化活动室	● 结合村委会设置文化活动室、农家书屋，建筑面积不低于200平方米
		老年活动室	● 结合村委会设置老年活动室，建筑面积不低于200平方米
为农服务设施	为农服务站	——	与镇区共享
	养老院	——	——
	养老设施	老年人日间照料中心	—— 与镇区共享
交通设施	公交设施	公交停靠站	● 新增1处
公用设施	电力设施	变压器	● 保留现状10千伏变压器
		变电站	—— 电源引至66千伏白旗变电站
	通信设施	通信基站	● 保留现状通信基站
	燃气设施	气源站	—— 接入白旗镇市政燃气管网，村内设调压箱
	排水设施	污水处理设施	● 雨水、污水采取分自然村独立布局方式；各自然村结合实际情况增设小型埋地式污水处理设施
	给水设施	供水设施	● 保留现状供水泵房，实现村内集中供水
防灾设施	环卫设施	垃圾收集点	● 各自然村设置生活垃圾收集桶，服务半径不宜超过70米
		垃圾转运站	—— 与镇区共享
	防汛抗旱	物资储备点	—— 与镇区共享
	消防安全	消防设施	● 结合村委会设置微型消防站1处
公共卫生安全	公共卫生安全	公共卫生安全中心	● 结合村委会设置防疫指挥中心，结合村卫生室设置防疫医疗站
		点	点。

● 现状设施 ● 规划新增设施

舒兰市白旗镇镇村国土空间规划（2021-2035年）

东联村综合规划图

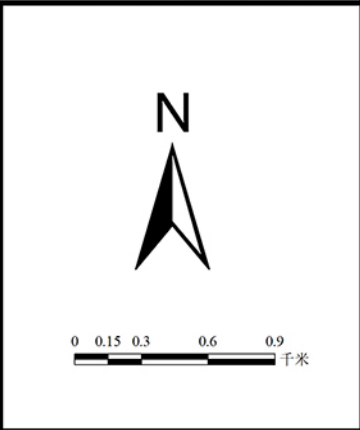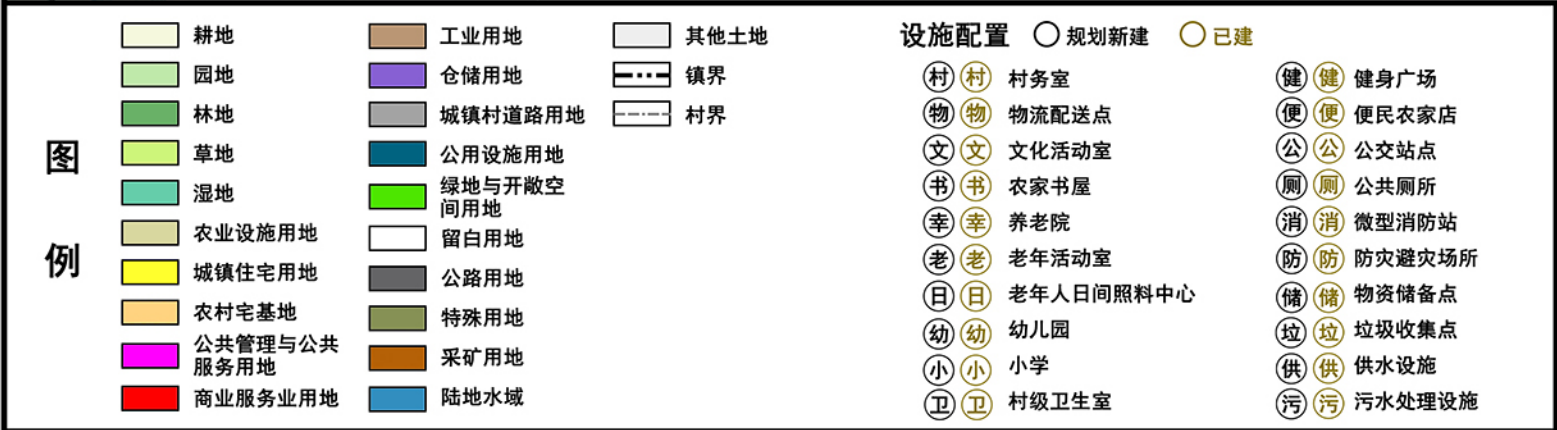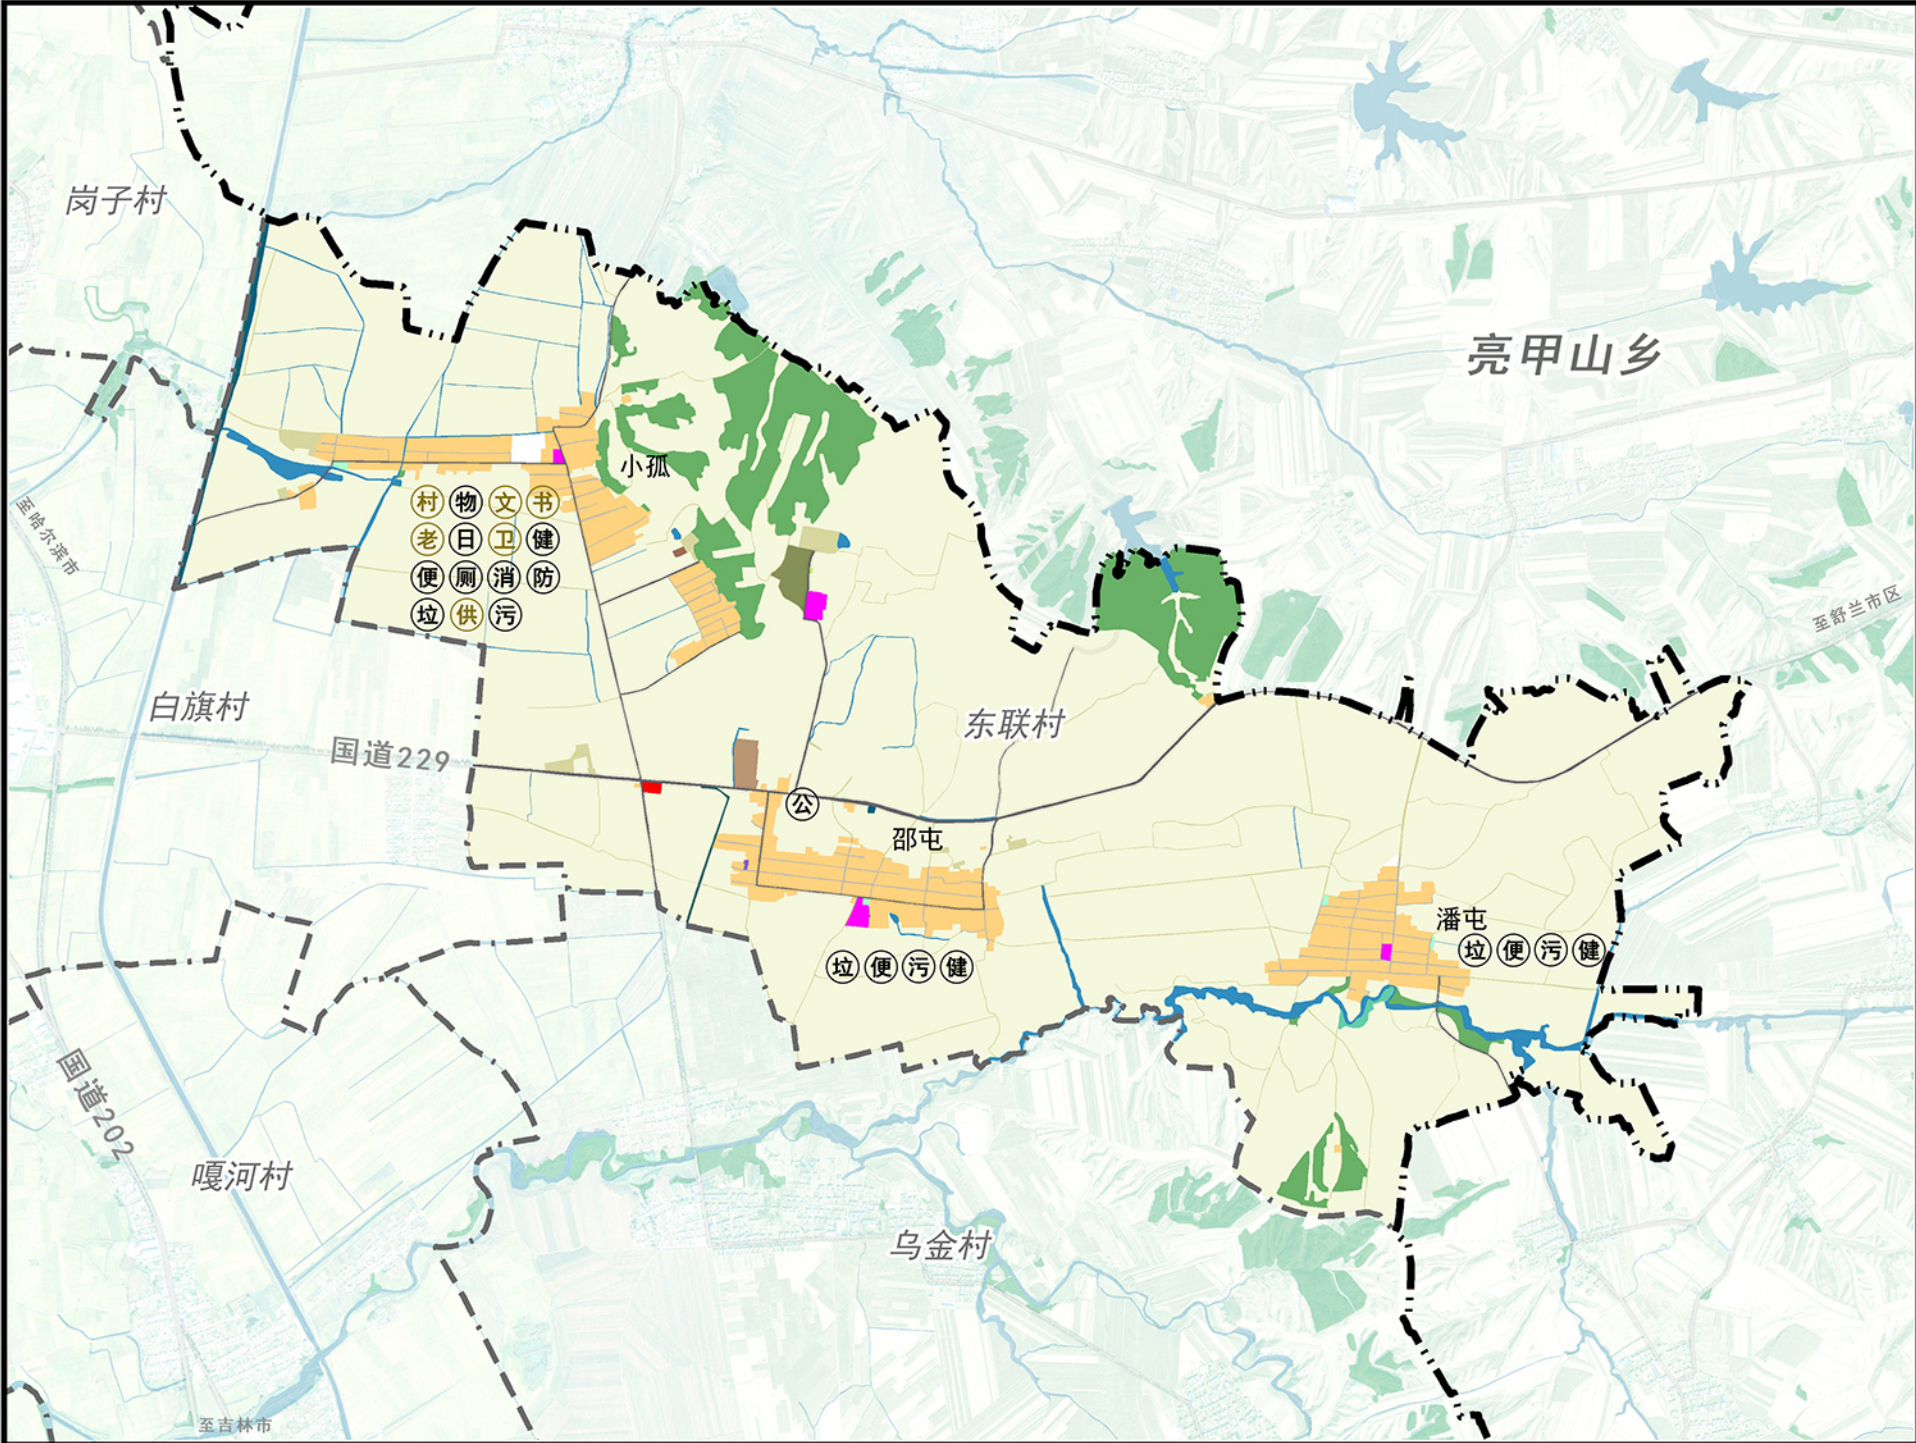



国土空间用途结构调整表					
用地类型	规划基期年		规划目标年		规划期内面积增减
	面积（公顷）	占比（%）	面积（公顷）	占比（%）	面积（公顷）
耕地	1158.57	81.23	1163.43	81.57	4.86
园地	0.00	0.00	0.00	0.00	0.00
林地	88.52	6.21	88.62	6.21	0.10
草地	0.04	0.00	0.04	0.00	0.00
湿地	1.01	0.07	1.01	0.07	0.00
农业设施建设用地	设施农用地	5.95	0.42	5.97	0.02
	农村道路	17.50	1.23	16.51	-0.99
城镇用地	城镇用地	0.00	0.00	0.00	0.00
	农村宅基地	95.40	6.69	90.94	-4.46
村庄用地	农村社区服务设施用地	0.00	0.00	0.00	0.00
	公共管理与公共服务用地	1.86	0.13	2.56	0.70
	商业服务业用地	0.51	0.04	0.39	-0.12
	工业用地	2.28	0.16	2.28	0.00
	仓储用地	0.09	0.01	0.09	0.00
	城镇村道路用地	6.42	0.45	6.47	0.05
	公用设施用地	0.10	0.01	0.10	0.00
	绿地与开敞空间用地	0.08	0.01	0.52	0.44
	留白用地	0.00	0.00	2.02	2.02
	村庄范围（203）内其他用地	1.61	0.11	0.00	-1.61
区域基础设施用地	小计	108.34	7.60	105.37	-2.97
	公路用地	12.68	0.89	12.58	-0.10
其他建设用地	水工设施用地	2.40	0.17	2.40	0.00
	采矿用地	0.18	0.01	0.18	0.00
其他用地	特殊用地	3.07	0.22	3.07	0.00
	陆地水域	28.03	1.97	27.11	-0.92
合计	其他用地	0.00	0.00	0.00	0.00
	合计	1426.29	100.00	1426.29	0.00

设施配置指引一览表			
类别	名称	设施配置	说明
公共管理与公共服务设施	行政办公设施	村务室	● 保留现状村委会，占地0.25公顷
	教育设施	中学	—— 与镇区共享
		小学	—— 与镇区共享
		幼儿园	—— 与镇区共享
	卫生设施	村级卫生室	● 保留现状村级卫生室，建筑面积60-200平方米
	体育设施	健身广场	● 新增健身广场4处，保证主要村屯有1处广场
	商业设施	便民超市	● 主要村屯各1处，可利用农村宅基地进行配套
		物流配送点	● 结合村委会配置
	文化设施	文化活动室	● 结合村委会设置文化活动室、农家书屋，建筑面积不低于200平方米
		老年活动室	● 结合村委会设置老年活动室，建筑面积不低于200平方米
为农服务设施	为农服务站	——	与镇区共享
	养老院	——	——
	养老设施	老年人日间照料中心	—— 与镇区共享
交通设施	公交设施	公交停靠站	● 新增1处
公用设施	电力设施	变压器	● 保留现状10千变压器
		变电站	—— 电源引至66千伏白旗变电站
	通信设施	通信基站	● 保留现状通信基站
	燃气设施	气源站	—— 接入白旗镇市政燃气管网，村内设调压箱
	排水设施	污水处理设施	● 雨水、污水采取分自然村独立布局方式；各自然村结合实际情况增设小型埋地式污水处理设施
	给水设施	供水设施	● 保留现状供水泵房，位于小孤屯，实现村内集中供水
防灾设施	环卫设施	垃圾收集点	● 各自然村设置生活垃圾收集桶，服务半径不宜超过70米
		垃圾转运站	—— 与镇区共享
	防汛抗旱	物资储备点	—— 与镇区共享
	消防安全	消防设施	● 结合村委会设置微型消防站1处
公共卫生安全	公共卫生安全	公共卫生安全中心	● 结合村委会设置防疫指挥中心，结合村卫生室设置防疫医疗站
		点	点。

● 现状设施 ● 规划新增设施

舒兰市白旗镇镇村国土空间规划（2021-2035年）

乌金村综合规划图

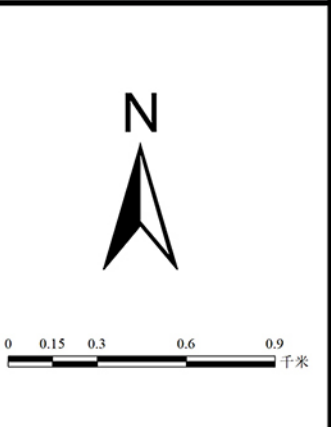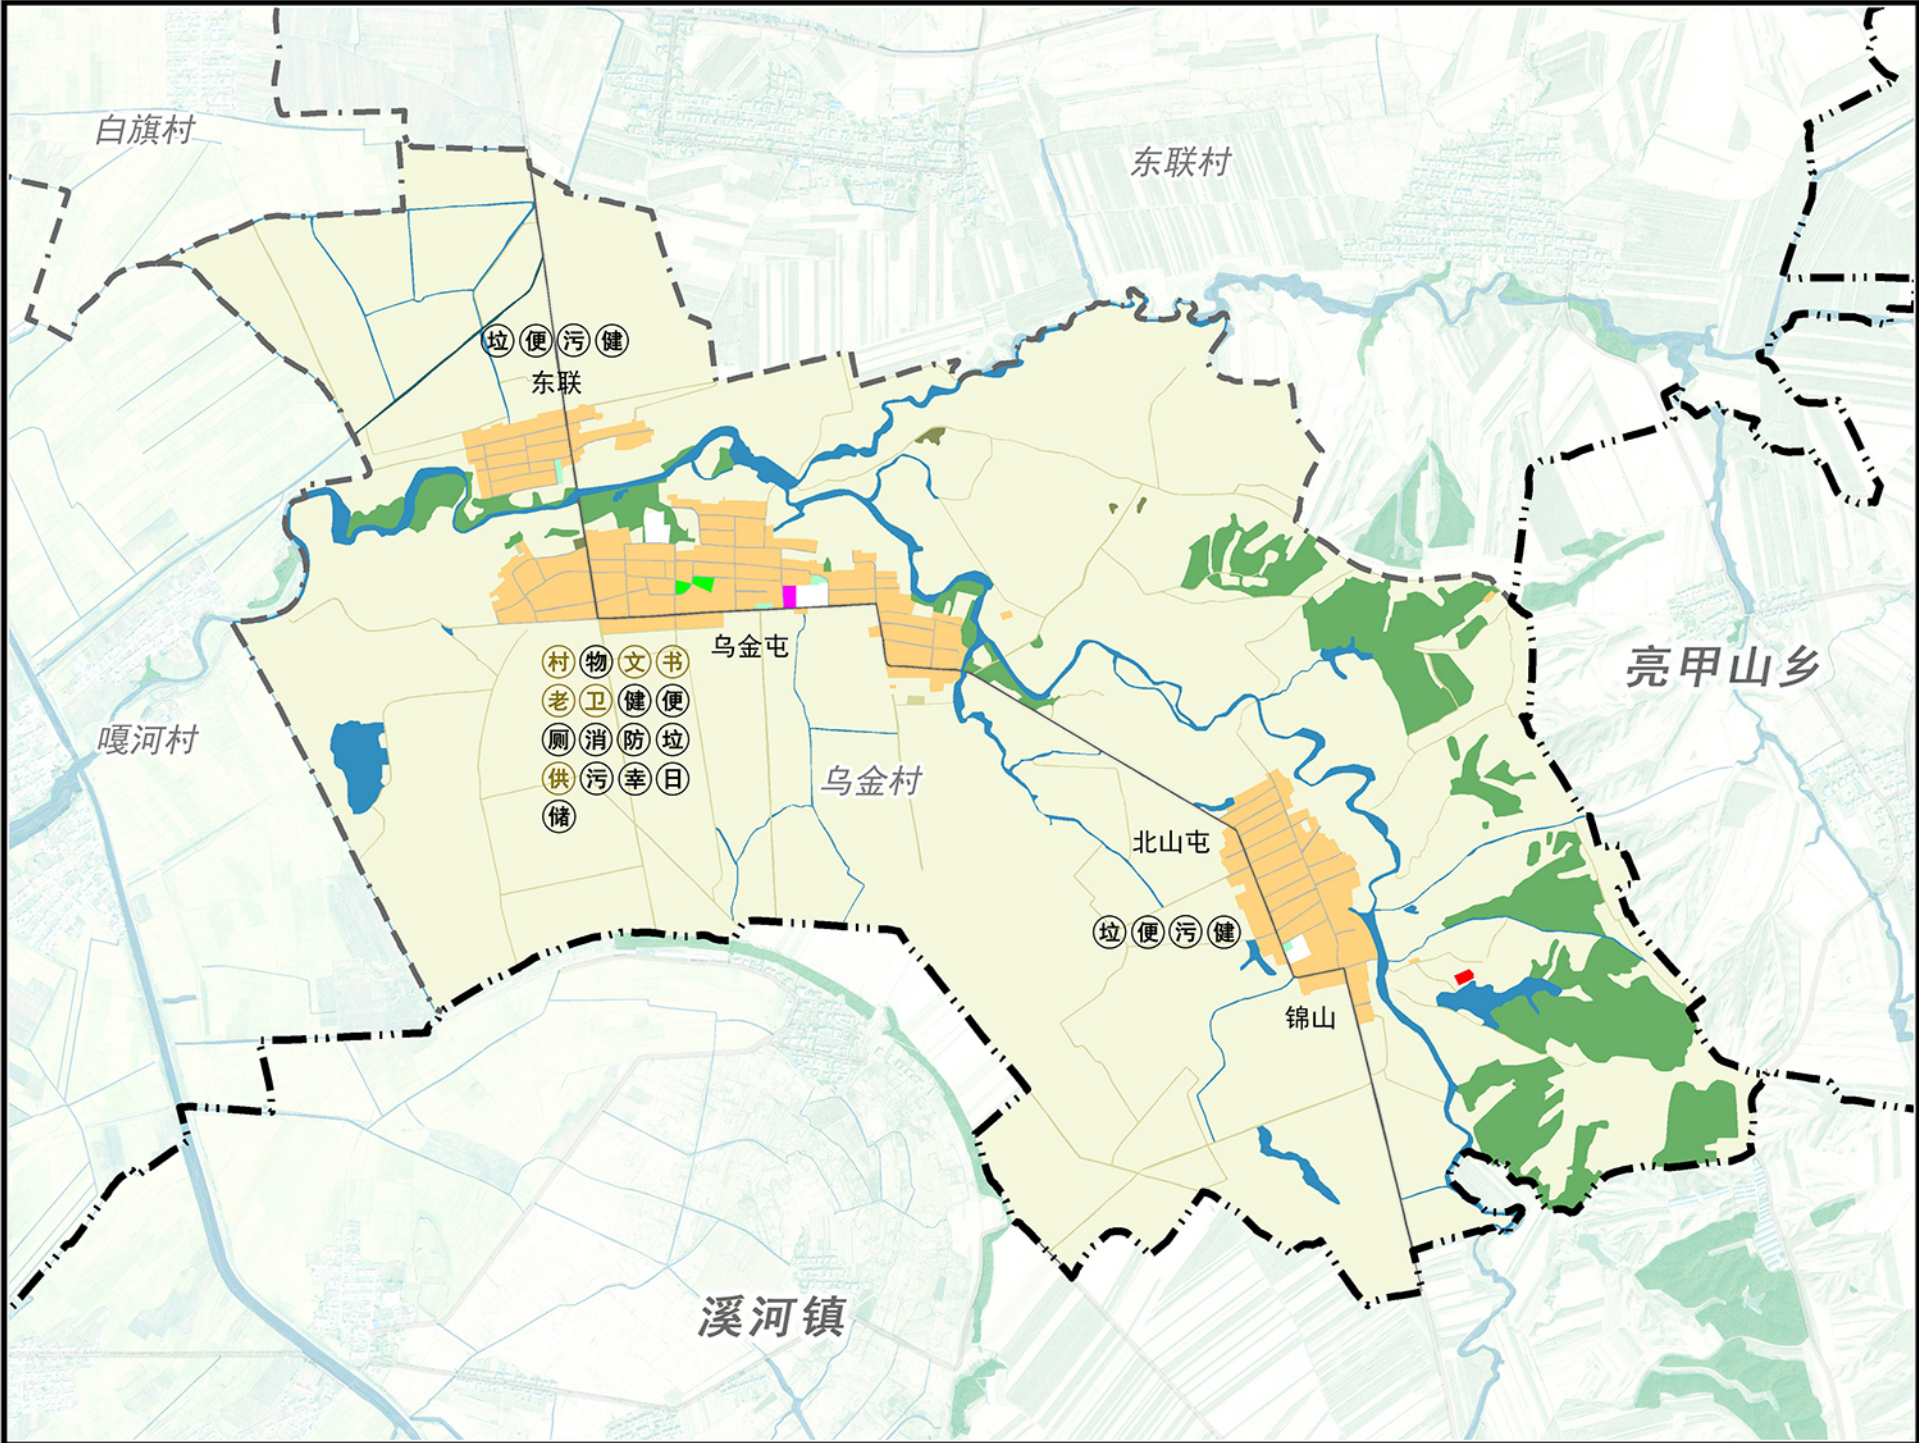




国土空间用途结构调整表						
用地类型		规划基期年		规划目标年		规划期内面积增减
		面积（公顷）	占比（%）	面积（公顷）	占比（%）	面积（公顷）
耕地		870.37	79.64	876.83	80.23	6.46
园地		0.00	0.00	0.00	0.00	0.00
林地		82.29	7.53	80.35	7.35	-1.94
草地		0.00	0.00	0.00	0.00	0.00
湿地		0.00	0.00	0.00	0.00	0.00
农业设施建设用地	设施农用地	0.18	0.02	0.22	0.02	0.04
	农村道路	15.23	1.39	15.04	1.38	-0.19
城镇用地	城镇用地	0.00	0.00	0.00	0.00	0.00
	农村宅基地	69.98	6.40	67.29	6.16	-2.69
村庄用地	农村社区服务设施用地	0.15	0.01	0.15	0.01	0.00
	公共管理与公共服务用地	1.26	0.12	0.31	0.03	-0.95
	商业服务业用地	0.21	0.02	0.21	0.02	0.00
	工业用地	0.00	0.00	0.00	0.00	0.00
	仓储用地	0.00	0.00	0.00	0.00	0.00
	城镇村道路用地	5.31	0.49	5.30	0.48	-0.01
	公用设施用地	0.00	0.00	0.00	0.00	0.00
	绿地与开敞空间用地	0.11	0.01	0.91	0.08	0.80
	留白用地	0.00	0.00	2.06	0.19	2.06
	村庄范围（203）内其他用地	2.49	0.23	0.00	0.00	-2.49
	小计	79.51	7.28	76.23	6.98	-3.28
	区域基础设施用地	公路用地	3.93	0.36	3.93	0.36
	水工设施用地	0.00	0.00	0.00	0.00	0.00
	采矿用地	0.00	0.00	0.00	0.00	0.00
其他建设用地	特殊用地	0.62	0.06	0.62	0.06	0.00
	陆地水域	40.76	3.73	39.67	3.63	-1.09
其他用地		0.00	0.00	0.00	0.00	0.00
合计		1092.89	100.00	1092.89	100.00	0.00

设施配置指引一览表			
类别	名称	设施配置	说明
公共管理与公共服务设施	行政办公设施	村务室	保留现状村委会，占地0.31公顷
	教育设施	中学	与镇区共享
		小学	与镇区共享
		幼儿园	与镇区共享
	卫生设施	村级卫生室	保留现状村级卫生室，建筑面积60-200平方米
	体育设施	健身广场	新增健身广场3处，保证主要村屯1处广场
	商业设施	便民超市	主要村屯各1处，利用农村宅基地进行配套
		物流配送点	结合村委会设置
	文化设施	文化活动室	结合村委会设置文化活动室、农家书屋，建筑面积不低于200平方米
		老年活动室	结合村委会设置老年活动室，建筑面积不低于200平方米
为农服务设施	为农服务站	——	与镇区共享
	养老院	——	与镇区共享
	老年人日间照料中心	——	与镇区共享
交通设施	公交设施	公交停靠站	——
公用设施	电力设施	变压器	保留现状10千伏变压器
		变电站	电源引至66千伏白旗变电站
	通信设施	通信基站	保留现状通信基站
	燃气设施	气源站	接入白旗镇市政燃气管网，村内设调压箱
	排水设施	污水处理设施	雨水、污水采取分自然村独立布局方式；各自然村结合实际情况增设小型埋地式污水处理设施
给水设施	供水设施	供水设施	保留现状供水泵房，位于村委会内，实现村内集中供水
		垃圾收集点	各自然村设置生活垃圾收集桶，服务半径不宜超过70米
	环卫设施	垃圾转运站	与镇区共享
	防汛抗旱	物资储备点	与镇区共享
	消防安全	消防设施	结合村委会设置微型消防站1处
防灾设施	公共卫生安全	公共卫生安全中心	结合村委会设置防疫指挥中心，结合村卫生室设置防疫医疗站。

● 现状设施 ● 规划新增设施

舒兰市白旗镇镇村国土空间规划（2021-2035年）

三家村综合规划图

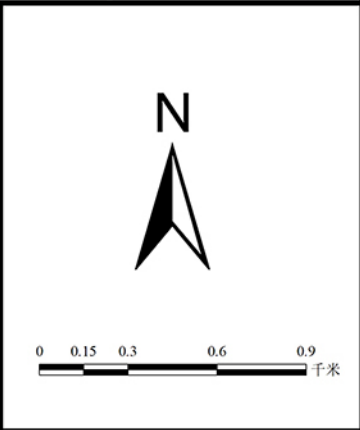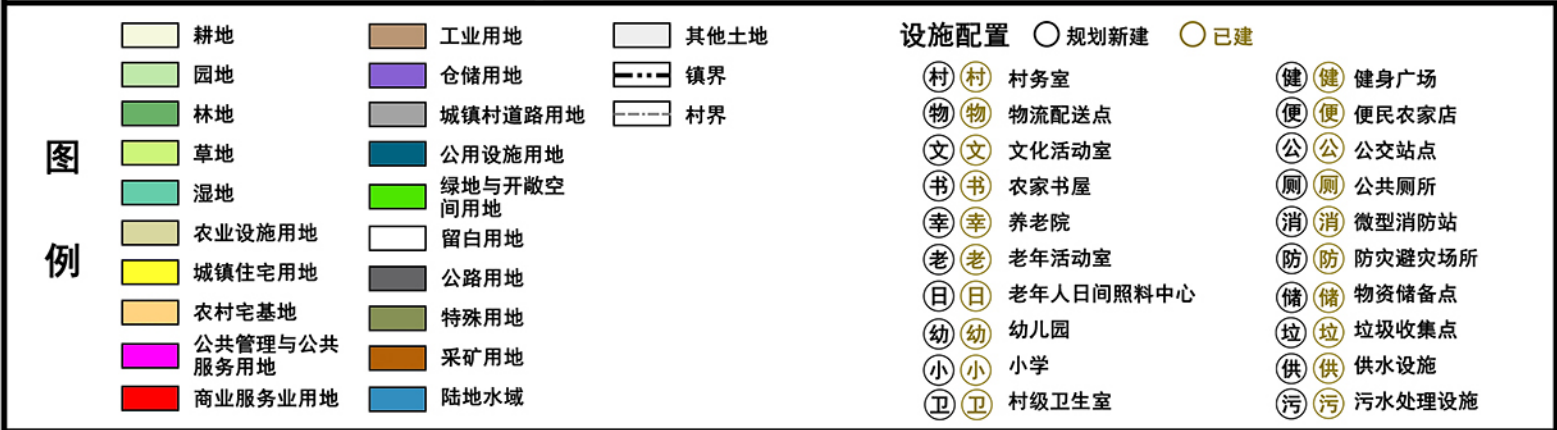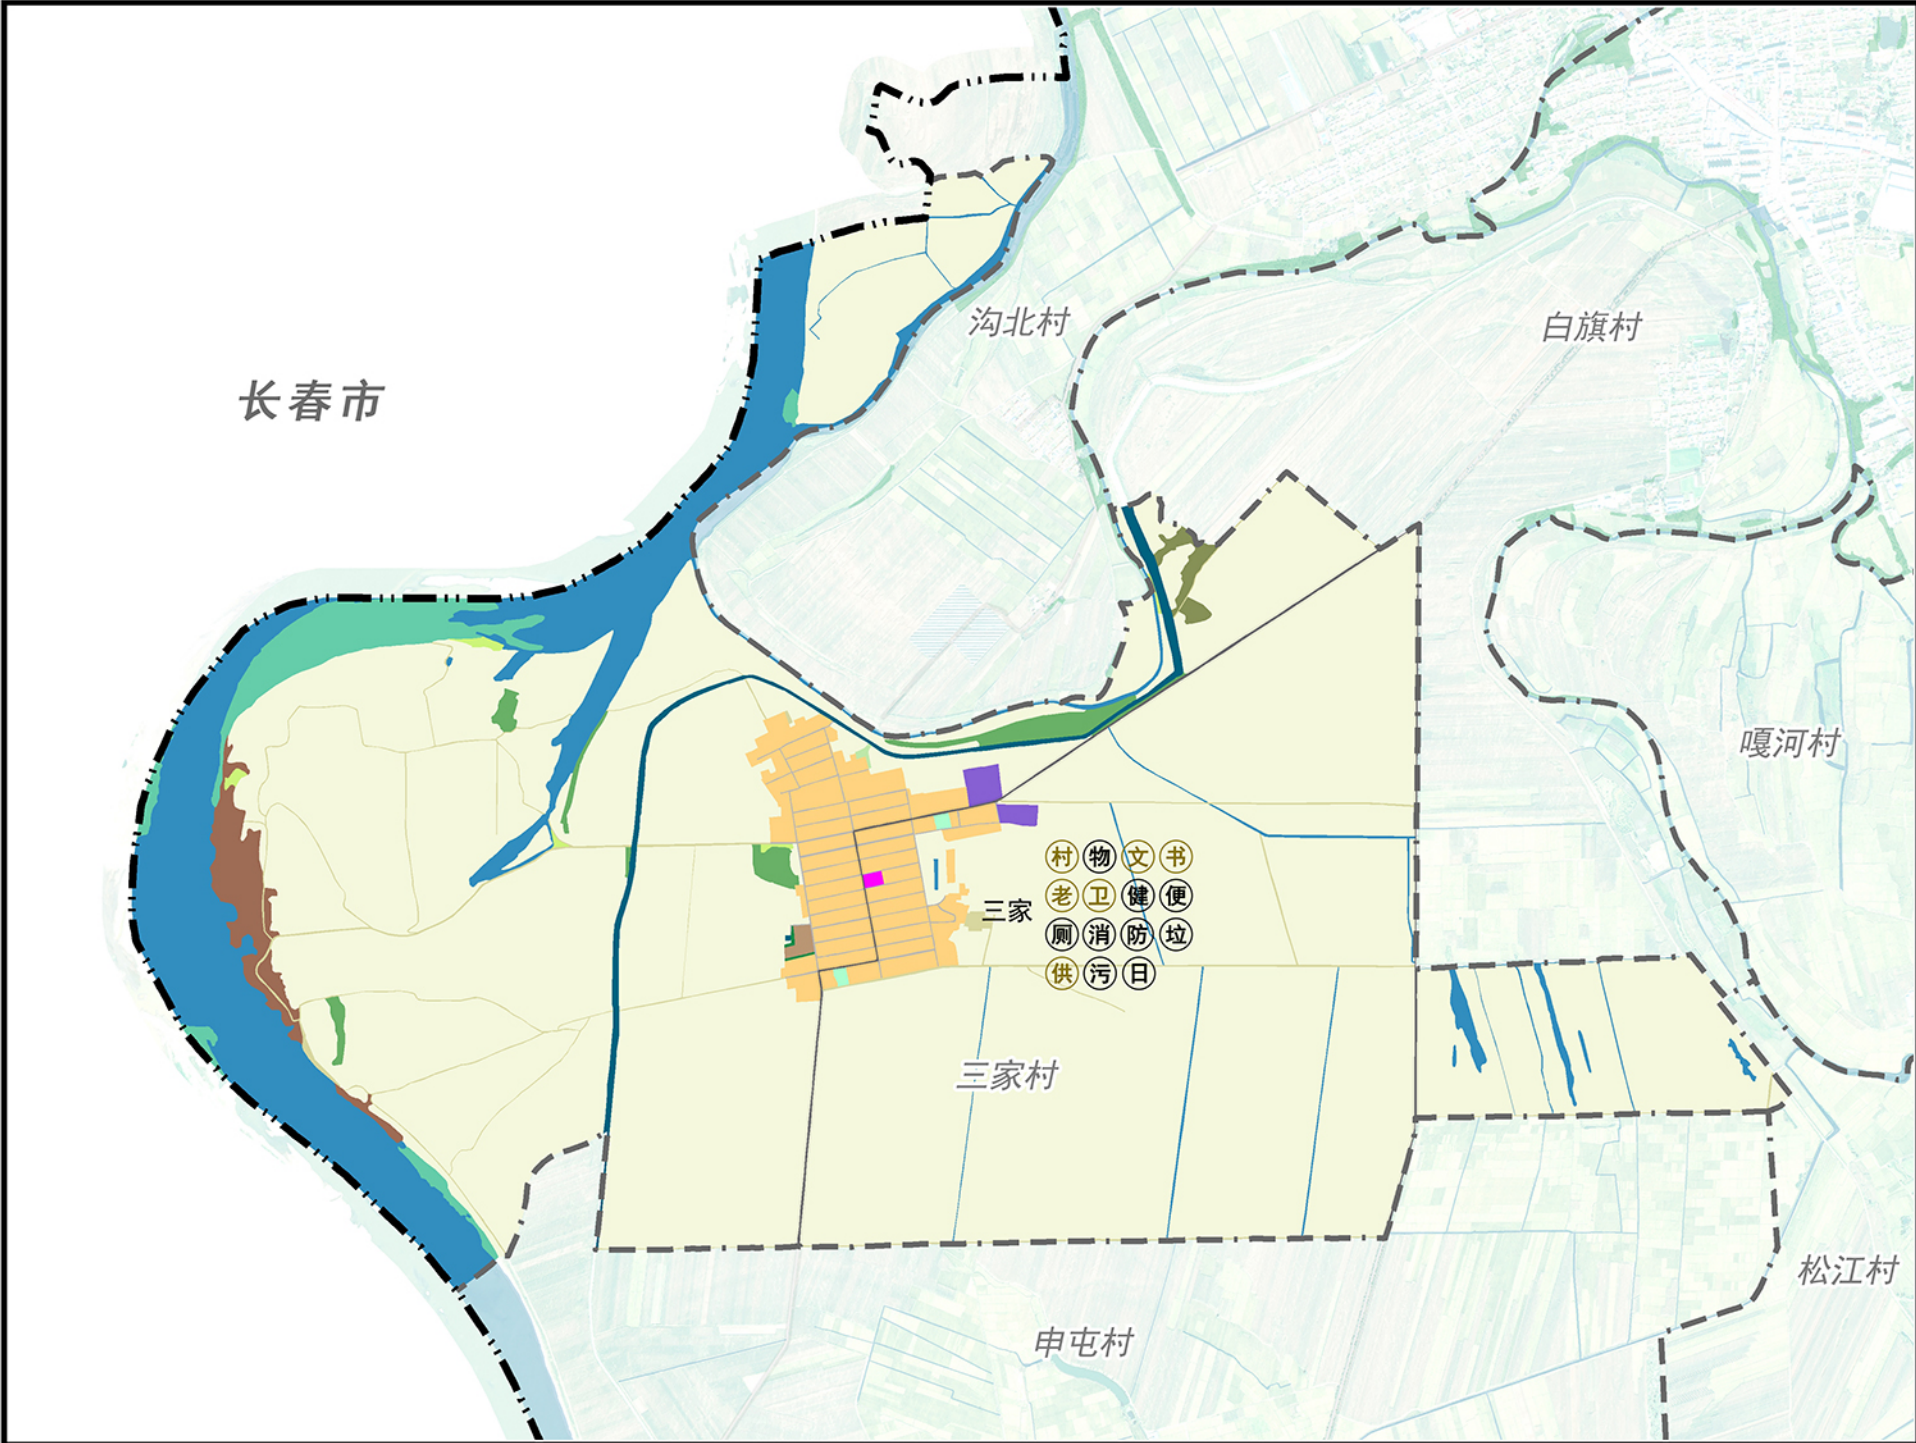



国土空间用途结构调整表						
用地类型		规划基期年		规划目标年		规划期内面积增减
		面积（公顷）	占比（%）	面积（公顷）	占比（%）	面积（公顷）
耕地		756.94	77.83	757.10	77.85	0.16
园地		0.18	0.02	0.18	0.02	0.00
林地		8.33	0.86	8.15	0.84	-0.18
草地		0.86	0.09	1.08	0.11	0.22
湿地		18.74	1.93	18.74	1.93	0.00
农业设施建设用地	设施农用地	0.58	0.06	0.58	0.06	0.00
	农村道路	9.29	0.96	9.96	1.02	0.67
城镇用地		0.00	0.00	0.00	0.00	0.00
村庄用地	农村宅基地	40.67	4.18	38.31	3.94	-2.36
	农村社区服务设施用地	0.00	0.00	0.00	0.00	0.00
	公共管理与公共服务用地	0.29	0.03	0.29	0.03	0.00
	商业服务业用地	0.00	0.00	0.00	0.00	0.00
	工业用地	0.00	0.00	0.72	0.07	0.72
	仓储用地	1.42	0.15	2.31	0.24	0.89
	城镇村道路用地	3.68	0.38	3.50	0.36	-0.18
	公用设施用地	0.04	0.00	0.04	0.00	0.00
	绿地与开敞空间用地	0.00	0.00	0.68	0.07	0.68
	留白用地	0.00	0.00	0.00	0.00	0.00
	村庄范围（203）内其他用地	0.07	0.01	0.00	0.00	-0.07
	小计	46.17	4.75	45.85	4.71	-0.32
区域基础设施用地	公路用地	3.60	0.37	3.59	0.37	-0.01
	水工设施用地	7.90	0.81	7.90	0.81	0.00
其他建设用地	采矿用地	12.29	1.26	10.38	1.07	-1.91
	特殊用地	2.39	0.25	2.39	0.25	0.00
陆地水域		105.23	10.82	106.60	10.96	1.37
其他用地		0.00	0.00	0.00	0.00	0.00
合计		972.50	100.00	972.50	100.00	0.00

设施配置指引一览表				
	类别	名称	设施配置	说明
公共管理与公共服务设施	行政办公设施	村务室	●	保留现状村委会，占地0.29公顷
	教育设施	中学	——	与镇区共享
		小学	——	与镇区共享
		幼儿园	——	与镇区共享
	卫生设施	村级卫生室	●	保留现状村级卫生室，建筑面积60-200平方米
	体育设施	健身广场	●	三家屯新增健身广场2处
	商业设施	便民超市	●	利用农村宅基地进行配套
		物流配送点	●	结合村委会设置
	文化设施	文化活动室	●	结合村委会设置文化活动室、农家书屋，建筑面积不低于200平方米
		老年活动室	●	结合村委会设置老年活动室，建筑面积不低于200平方米
为农服务设施	为农服务站	——	与镇区共享	
养老设施	养老院	——	——	
	老年人日间照料中心	——	与镇区共享	
交通设施	公交设施	公交停靠站	——	——
公用设施	电力设施	变压器	●	保留现状10千变变压器
		变电站	——	电源引至66千伏白旗变电站
	通信设施	通信基站	●	保留现状通信基站
	燃气设施	气源站	——	接入白旗镇市政燃气管网，村内设调压箱
	排水设施	污水处理设施	●	雨水、污水采取分自然村独立布局方式；自然村结合实际情况增设小型埋地式污水处理设施
	给水设施	供水设施	●	保留现状供水泵房，占地0.04公顷，实现村内集中供水
防灾设施	环卫设施	垃圾收集点	●	各自然村设置生活垃圾收集桶，服务半径不宜超过70米
		垃圾转运站	——	与镇区共享
	防汛抗旱	物资储备点	——	与镇区共享
	消防安全	消防设施	●	结合村委会设置微型消防站1处
公共卫生安全	公共卫生安全中心	●	结合村委会设置防疫指挥中心，结合村卫生室设置防疫医疗站	

●现状设施 ●规划新增设施

舒兰市白旗镇镇村国土空间规划（2021-2035年）

申屯村综合规划图

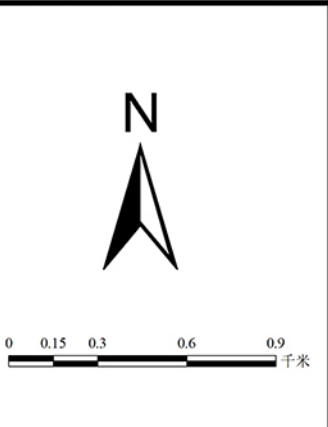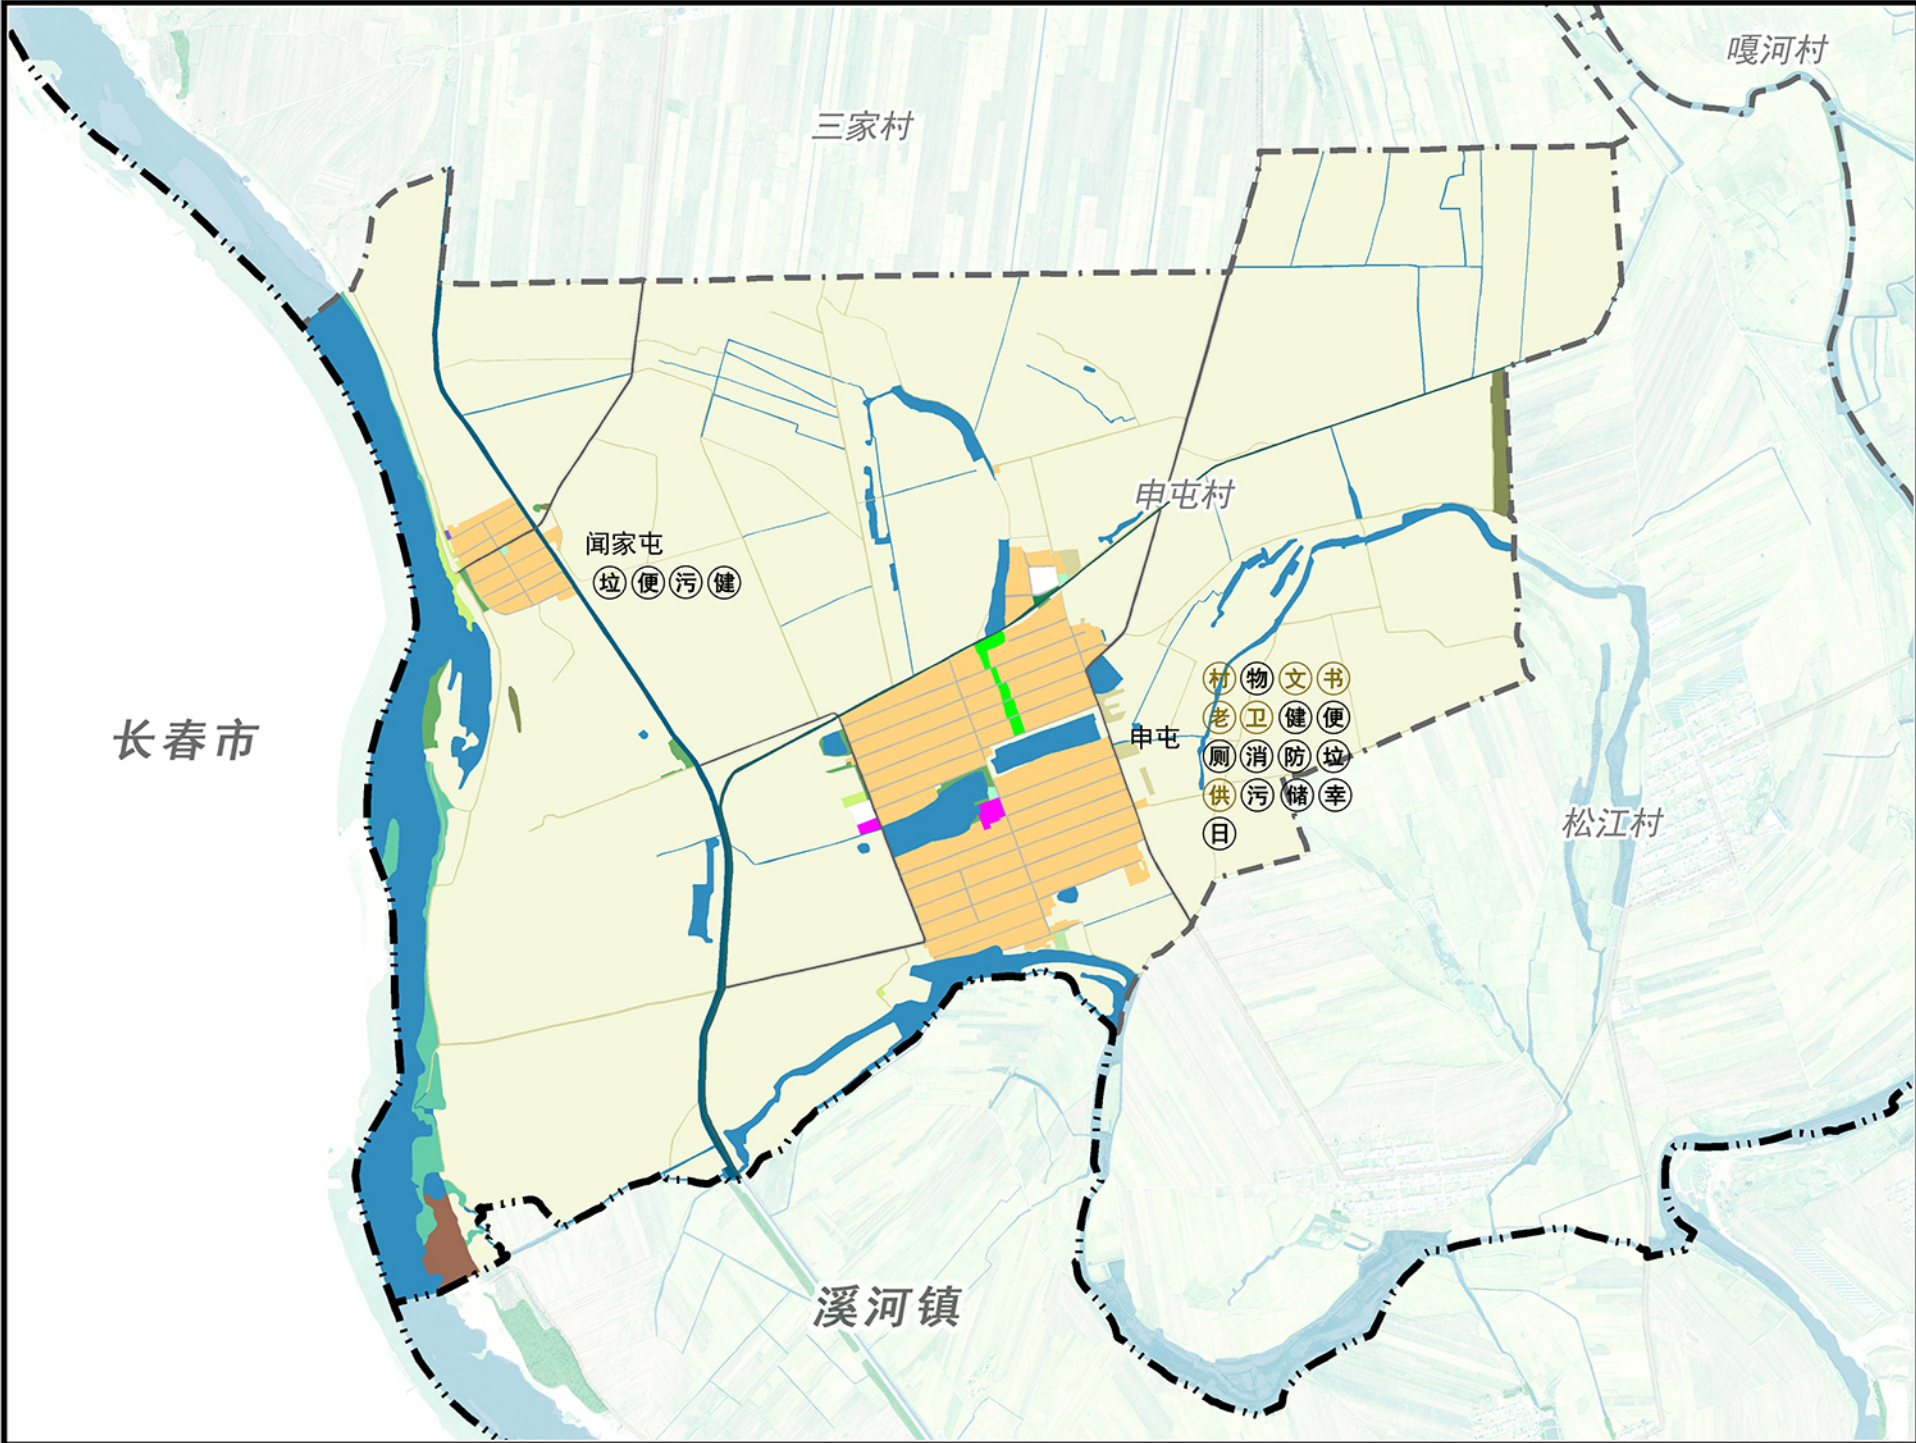



国土空间用途结构调整表					
用地类型	规划基期年		规划目标年		规划期内面积增减
	面积（公顷）	占比（%）	面积（公顷）	占比（%）	面积（公顷）
耕地	803.72	78.09	808.89	78.59	5.17
园地	0.21	0.02	0.28	0.03	0.07
林地	2.53	0.25	2.82	0.27	0.29
草地	1.57	0.15	1.25	0.12	-0.32
湿地	7.82	0.76	7.82	0.76	0.00
农业设施建设用地	设施农用地	1.65	0.16	0.16	0.00
	农村道路	11.86	1.15	11.75	-0.11
城镇用地	城镇用地	0.00	0.00	0.00	0.00
村庄用地	农村宅基地	74.47	7.24	71.82	-2.65
	农村社区服务设施用地	0.12	0.01	0.12	0.00
	公共管理与公共服务用地	1.51	0.15	0.87	-0.64
	商业服务业用地	0.00	0.00	0.00	0.00
	工业用地	0.00	0.00	0.00	0.00
	仓储用地	0.05	0.00	0.05	0.00
	城镇村道路用地	6.64	0.65	6.83	0.19
	公用设施用地	0.00	0.00	0.00	0.00
	绿地与开敞空间用地	0.00	0.00	1.66	1.66
	留白用地	0.00	0.00	1.19	1.19
	村庄范围（203）内其他用地	1.36	0.13	0.00	-1.36
	小计	84.15	8.18	82.54	-1.61
区域基础设施用地	公路用地	4.58	0.44	4.59	0.01
	水工设施用地	5.78	0.56	5.78	0.00
其他建设用地	采矿用地	4.10	0.40	3.36	-0.74
	特殊用地	2.94	0.29	2.94	0.00
陆地水域	98.33	9.55	95.57	9.29	-2.76
其他用地	0.00	0.00	0.00	0.00	0.00
合计	1029.24	100.00	1029.24	100.00	0.00

设施配置指引一览表			
类别	名称	设施配置	说明
公共管理与公共服务设施	行政办公设施	村务室	● 保留现状村委会，占地0.26公顷
	教育设施	中学	—— 与镇区共享
		小学	—— 与镇区共享
		幼儿园	—— 与镇区共享
	卫生设施	村级卫生室	● 保留现状村级卫生室，建筑面积60-200平方米
	体育设施	健身广场	● 保留健身广场3处，保证主要村屯1处广场
	商业设施	便民超市	● 主要村屯各1处，利用农村宅基地进行配套
		物流配送点	● 结合村委会设置
	文化设施	文化活动室	● 结合村委会设置文化活动室、农家书屋，建筑面积不低于200平方米
		老年活动室	● 结合村委会设置老年活动室，建筑面积不低于200平方米
为农服务设施	为农服务站	—— 与镇区共享	
养老设施	养老院	● 新增农村幸福院1处，占地0.61公顷	
	老年人日间照料中心	● 结合农村幸福院设置	
交通设施	公交设施	公交停靠站	——
公用设施	电力设施	变压器	● 保留现状10千伏变压器
		变电站	—— 电源引至66千伏白旗变电站
	通信设施	通信基站	● 保留现状通信基站
	燃气设施	气源站	—— 接入白旗镇市政燃气管网，村内设调压箱
	排水设施	污水处理设施	● 雨水、污水采取分自然村独立布局方式；各自然村结合实际情况增设小型埋地式污水处理设施
	给水设施	供水设施	● 保留现状供水泵房，实现村内集中供水
环卫设施	垃圾收集点	● 各自然村设置生活垃圾收集桶，服务半径不宜超过70米	
		垃圾转运站	—— 与镇区共享
	防汛抗旱	物资储备点	● 结合村委会设置物资储备点1处
	消防安全	消防设施	● 结合村委会设置微型消防站1处
公共卫生安全	公共卫生安全中心	● 结合村委会设置防疫指挥中心，结合村卫生室设置防疫医疗站。	

●现状设施 ●规划新增设施

舒兰市白旗镇镇村国土空间规划（2021-2035年）

松江村综合规划图

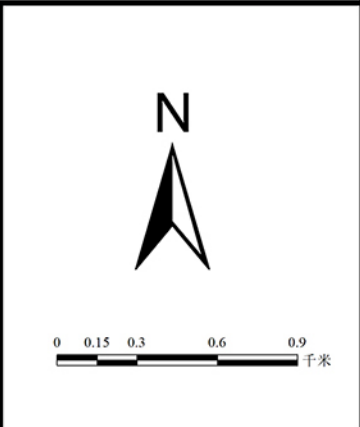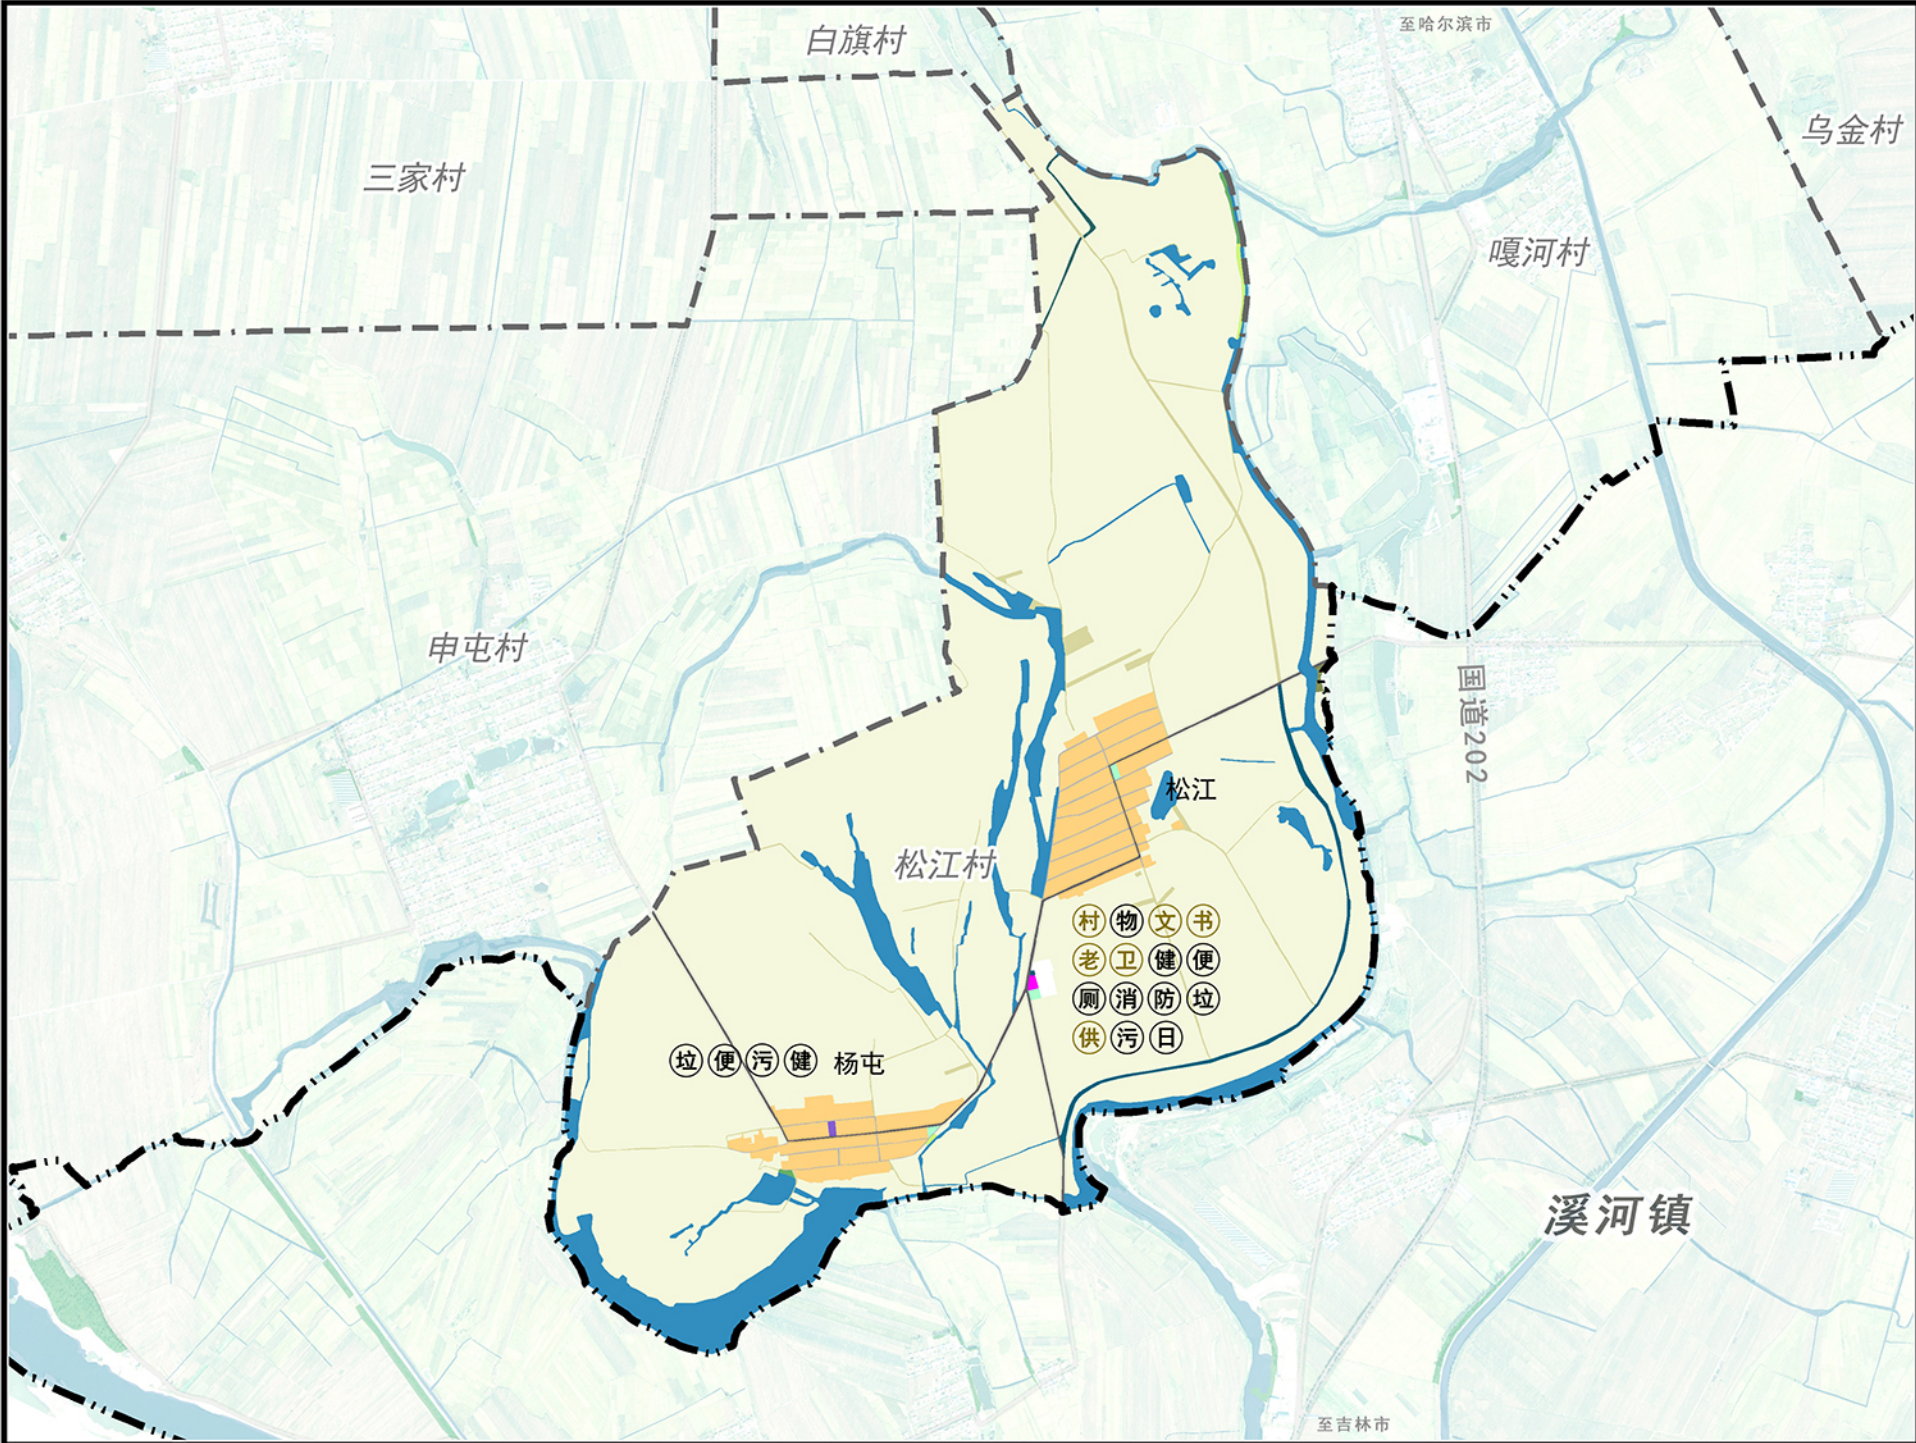



国土空间用途结构调整表						
用地类型		规划基期年		规划目标年		规划期内面积增减 面积（公顷）
		面积（公顷）	占比（%）	面积（公顷）	占比（%）	
耕地		582.90	82.35	585.14	82.67	2.24
园地		0.00	0.00	0.00	0.00	0.00
林地		0.38	0.05	0.42	0.06	0.04
草地		0.53	0.07	0.53	0.07	0.00
湿地		0.00	0.00	0.00	0.00	0.00
农业设施建 设用地	设施农用地	1.79	0.25	2.32	0.33	0.53
	农村道路	7.64	1.08	7.73	1.09	0.09
城镇用地	城镇用地	0.00	0.00	0.00	0.00	0.00
	农村宅基地	36.84	5.20	34.79	4.92	-2.05
村庄用地	农村社区服务设施用地	0.00	0.00	0.00	0.00	0.00
	公共管理与公共服务用 地	0.70	0.10	0.17	0.02	-0.53
	商业服务业用地	0.00	0.00	0.00	0.00	0.00
	工业用地	0.00	0.00	0.00	0.00	0.00
	仓储用地	0.00	0.00	0.16	0.02	0.16
	城镇村道路用地	2.66	0.38	2.58	0.36	-0.08
	公用设施用地	0.03	0.00	0.03	0.00	0.00
	绿地与开敞空间用地	0.21	0.03	0.40	0.06	0.19
	留白用地	0.00	0.00	0.91	0.13	0.91
	村庄范围（203）内其 他用地	0.63	0.09	0.00	0.00	-0.63
	小计	41.07	5.80	39.04	5.52	-2.03
	区域基础设 施用地	公路用地	3.96	0.56	3.96	0.56
	水工设施用地	3.43	0.48	3.43	0.48	0.00
其他建设用 地	采矿用地	0.00	0.00	0.00	0.00	0.00
	特殊用地	0.42	0.06	0.27	0.04	-0.15
陆地水域		65.68	9.28	64.96	9.18	-0.72
其他用地		0.00	0.00	0.00	0.00	0.00
合计		707.80	100.00	707.80	100.00	0.00

设施配置指引一览表			
类别	名称	设施配置	说明
公共管理与公共服务设施	行政办公设施	村务室	● 保留现状村委会，占地0.17公顷
	教育设施	中学	—— 与镇区共享
		小学	—— 与镇区共享
		幼儿园	—— 与镇区共享
	卫生设施	村级卫生室	● 保留现状村级卫生室，建筑面积60-200平方米
	体育设施	健身广场	● 新增健身广场1处，保证主要村屯1处广场
	商业设施	便民超市	● 主要村屯各1处，利用农村宅基地进行配套
		物流配送点	● 结合村委会设置
	文化设施	文化活动室	● 结合村委会设置文化活动室、农家书屋，建筑面积不低于200平方米
		老年活动室	● 结合村委会设置老年活动室，建筑面积不低于200平方米
为农服务设施	为农服务设施	为农服务站	—— 与嘎河村共享
		养老院	——
	养老设施	老年人日间照料中心	—— 与嘎河村共享
		中心	——
交通设施	公交设施	公交停靠站	——
公用设施	电力设施	变压器	● 保留现状10千变压器
		变电站	—— 电源引至66千伏白旗变电站
	通信设施	通信基站	● 保留现状通信基站
	燃气设施	气源站	—— 接入白旗镇市政燃气管网，村内设调压箱
	排水设施	污水处理设施	● 雨水、污水采取分自然村独立布局方式；各自然村结合实际情况增设小型地埋式污水处理设施
	给水设施	供水设施	● 保留现状供水泵房，位于村委会北侧，实现村内集中供水
防灾设施	环卫设施	垃圾收集点	● 各自然村设置生活垃圾收集桶，服务半径不宜超过70米
		垃圾转运站	—— 与镇区共享
	防汛抗旱	物资储备点	—— 与申屯村共享
	消防安全	消防设施	● 结合村委会设置微型消防站1处
公共卫生安全	公共卫生安全	公共卫生安全中心	● 结合村委会设置防疫指挥中心，结合村卫生室设置防疫医疗站
		中心	● 点。

● 现状设施 ● 规划新增设施

舒兰市白旗镇镇村国土空间规划（2021-2035年）

双树村综合规划图

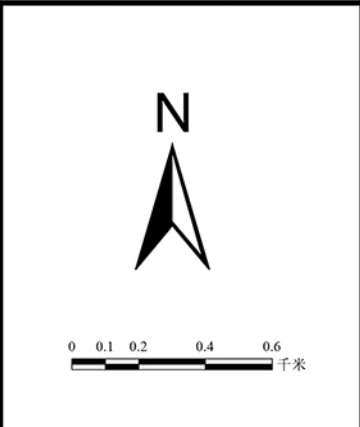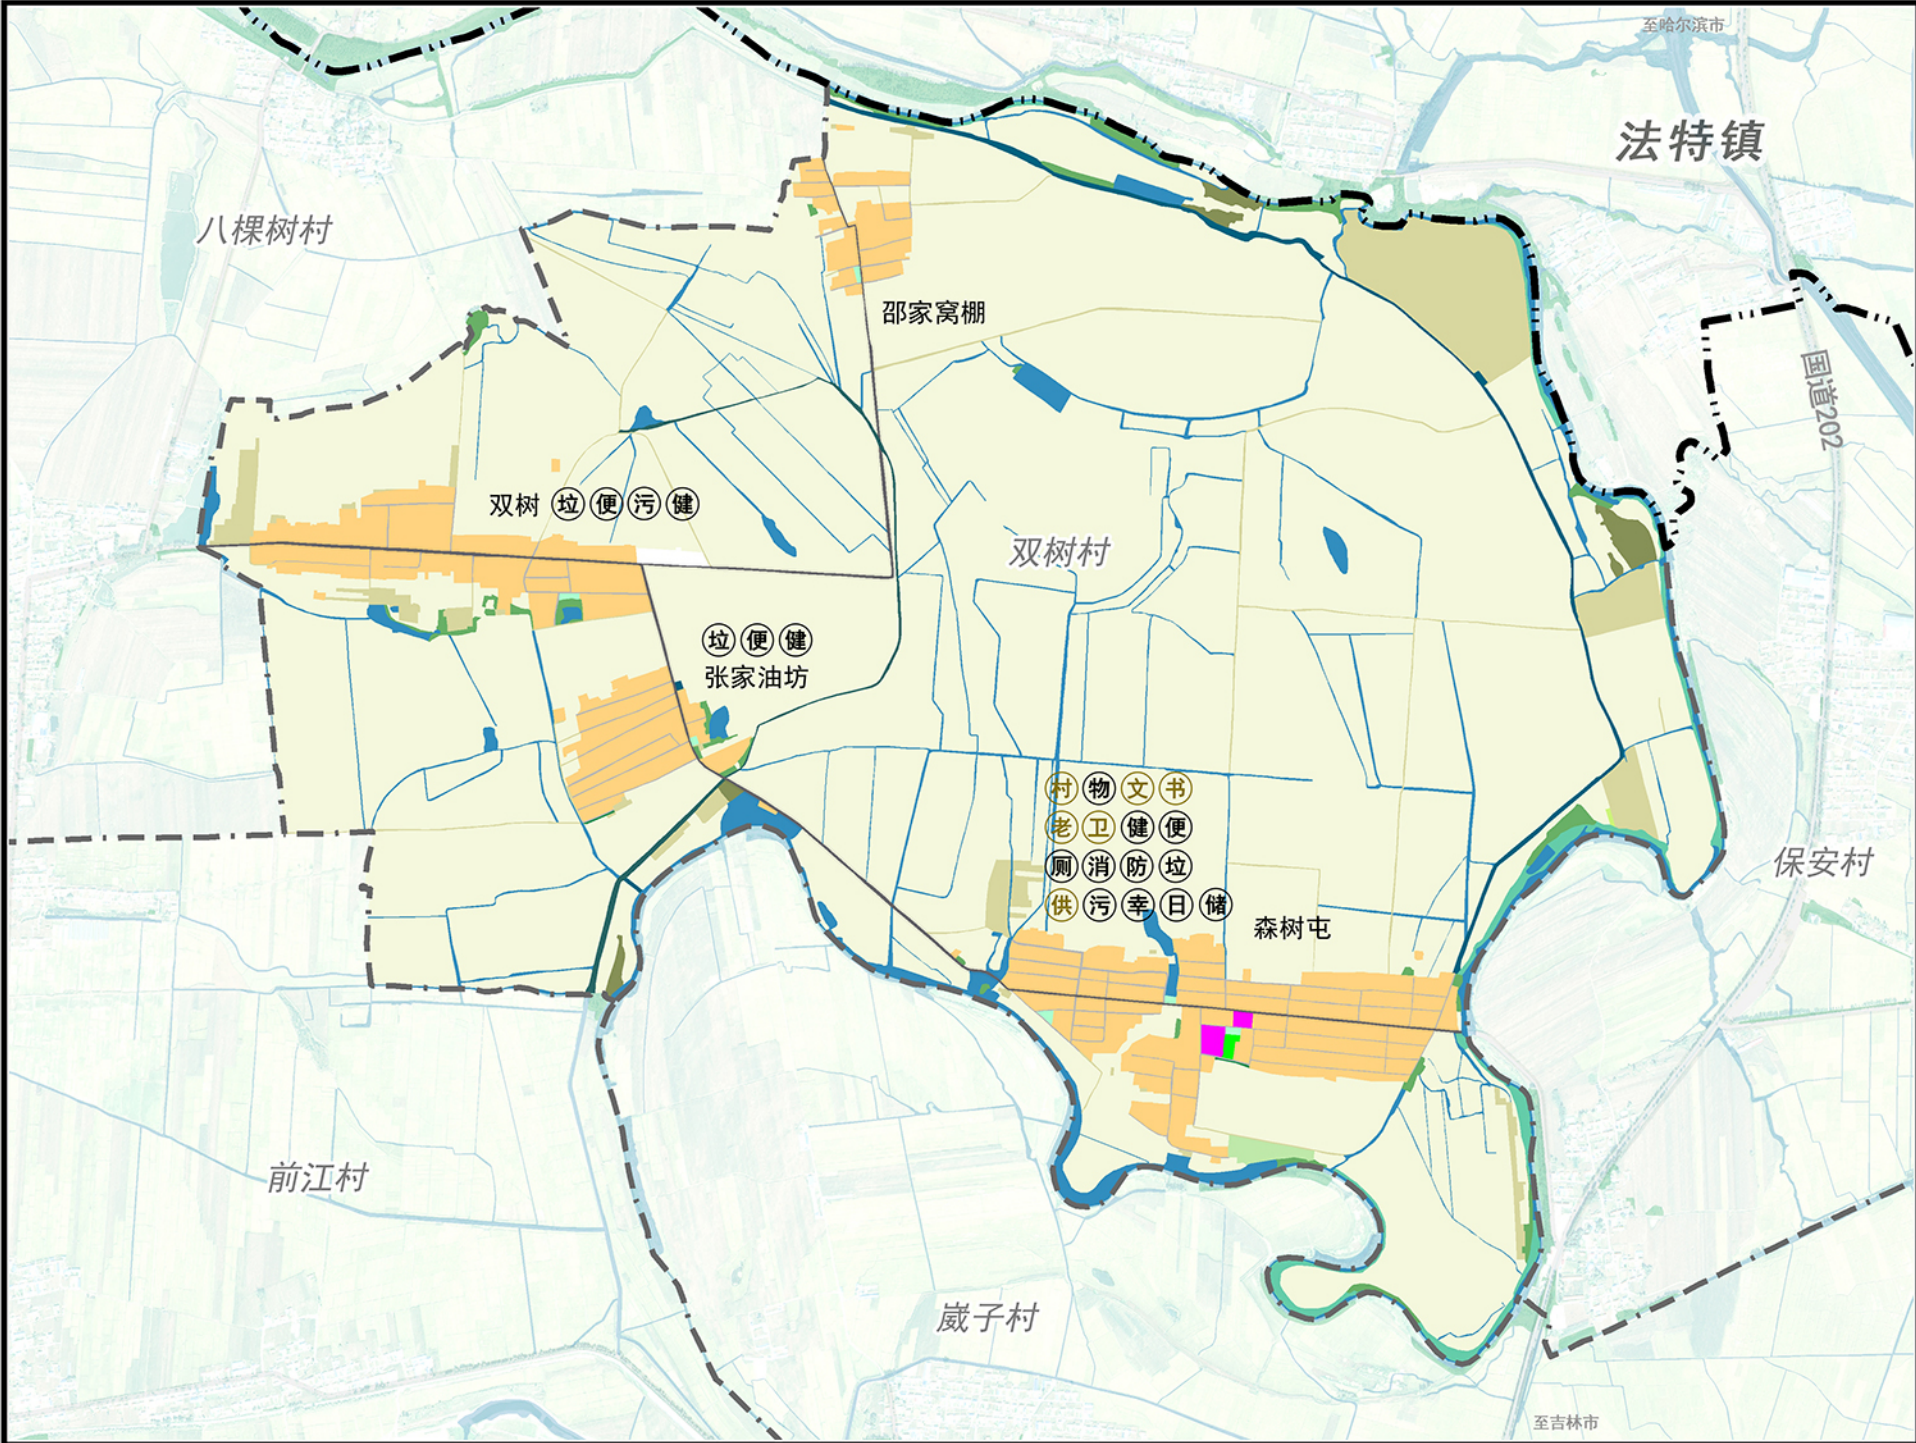


国土空间用途结构调整表						
用地类型		规划基期年		规划目标年		规划期内面积增减
		面积（公顷）	占比（%）	面积（公顷）	占比（%）	
耕地		813.79	81.26	798.28	79.72	-15.51
园地		1.32	0.13	1.34	0.13	0.02
林地		9.13	0.91	7.56	0.75	-1.57
草地		0.00	0.00	0.07	0.01	0.07
湿地		7.52	0.75	7.52	0.75	0.00
农业设施建设用地	设施农用地	15.26	1.52	33.05	3.30	17.79
	农村道路	5.62	0.56	5.55	0.55	-0.07
城镇用地	城镇用地	0.00	0.00	0.00	0.00	0.00
村庄用地	农村宅基地	79.66	7.95	77.96	7.79	-1.70
	农村社区服务设施用地	0.09	0.01	0.09	0.01	0.00
	公共管理与公共服务用地	0.86	0.09	0.87	0.09	0.01
	商业服务业用地	0.00	0.00	0.00	0.00	0.00
	工业用地	0.00	0.00	0.00	0.00	0.00
	仓储用地	0.00	0.00	0.00	0.00	0.00
	城镇村道路用地	5.46	0.55	5.65	0.56	0.19
	公用设施用地	0.15	0.01	0.20	0.02	0.05
	绿地与开敞空间用地	0.00	0.00	0.91	0.09	0.91
	留白用地	0.00	0.00	0.93	0.09	0.93
	村庄范围（203）内其他用地	1.11	0.11	0.00	0.00	-1.11
	小计	87.33	8.72	86.61	8.65	-0.72
区域基础设施用地	公路用地	4.63	0.46	4.63	0.46	0.00
	水工设施用地	5.13	0.51	5.13	0.51	0.00
其他建设用地	采矿用地	0.00	0.00	0.00	0.00	0.00
	特殊用地	3.85	0.38	3.85	0.38	0.00
陆地水域		47.83	4.78	47.82	4.78	-0.01
其他用地		0.00	0.00	0.00	0.00	0.00
合计		1001.41	100.00	1001.41	100.00	0.00

设施配置指引一览表				
	类别	名称	设施配置	说明
公共管理与公共服务设施	行政办公设施	村务室	●	保留现状村委会，占地0.27公顷
	教育设施	中学	——	与镇区共享
		小学	——	与镇区共享
		幼儿园	——	与镇区共享
	卫生设施	村级卫生室	●	保留现状村级卫生室，建筑面积60-200平方米
	体育设施	健身广场	●	新增健身广场5处，保证主要村屯1处广场
	商业设施	便民超市	●	主要村屯各1处，利用农村宅基地进行配套
		物流配送点	●	结合村委会设置
	文化设施	文化活动室	●	结合村委会设置文化活动室、农家书屋，建筑面积不低于200平方米
		老年活动室	●	结合村委会设置老年活动室，建筑面积不低于200平方米
为农服务设施	为农服务站	●	结合村委会设置为农服务站	
养老设施	养老院	●	新增农村幸福院1处，占地0.60公顷	
	老年人日间照料中心	●	结合农村幸福院设置	
交通设施	公交设施	公交停靠站	——	——
公用设施	电力设施	变压器	●	保留现状10千伏变压器
		变电站	——	电源引至66千伏白旗变电站
	通信设施	通信基站	●	保留现状通信基站
	燃气设施	气源站	——	接入白旗镇市政燃气管网，村内设调压箱
	排水设施	污水处理设施	●	雨水、污水采取分自然村独立布局方式；各自然村结合实际情况增设小型埋地式污水处理设施
	给水设施	供水设施	●	保留现状供水泵房，位于张家油坊，实现村内集中供水
	环卫设施	垃圾收集点	●	各自然村设置生活垃圾收集桶，服务半径不宜超过70米
垃圾转运站		——	与镇区共享	
防灾设施	防汛抗旱	物资储备点	●	结合村委会设置物资储备点1处
	消防安全	消防设施	●	结合村委会设置微型消防站1处
	公共卫生安全	公共卫生安全中心	●	结合村委会设置防疫指挥中心，结合村卫生室设置防疫医疗站

●现状设施 ●规划新增设施

八棵树村综合规划图

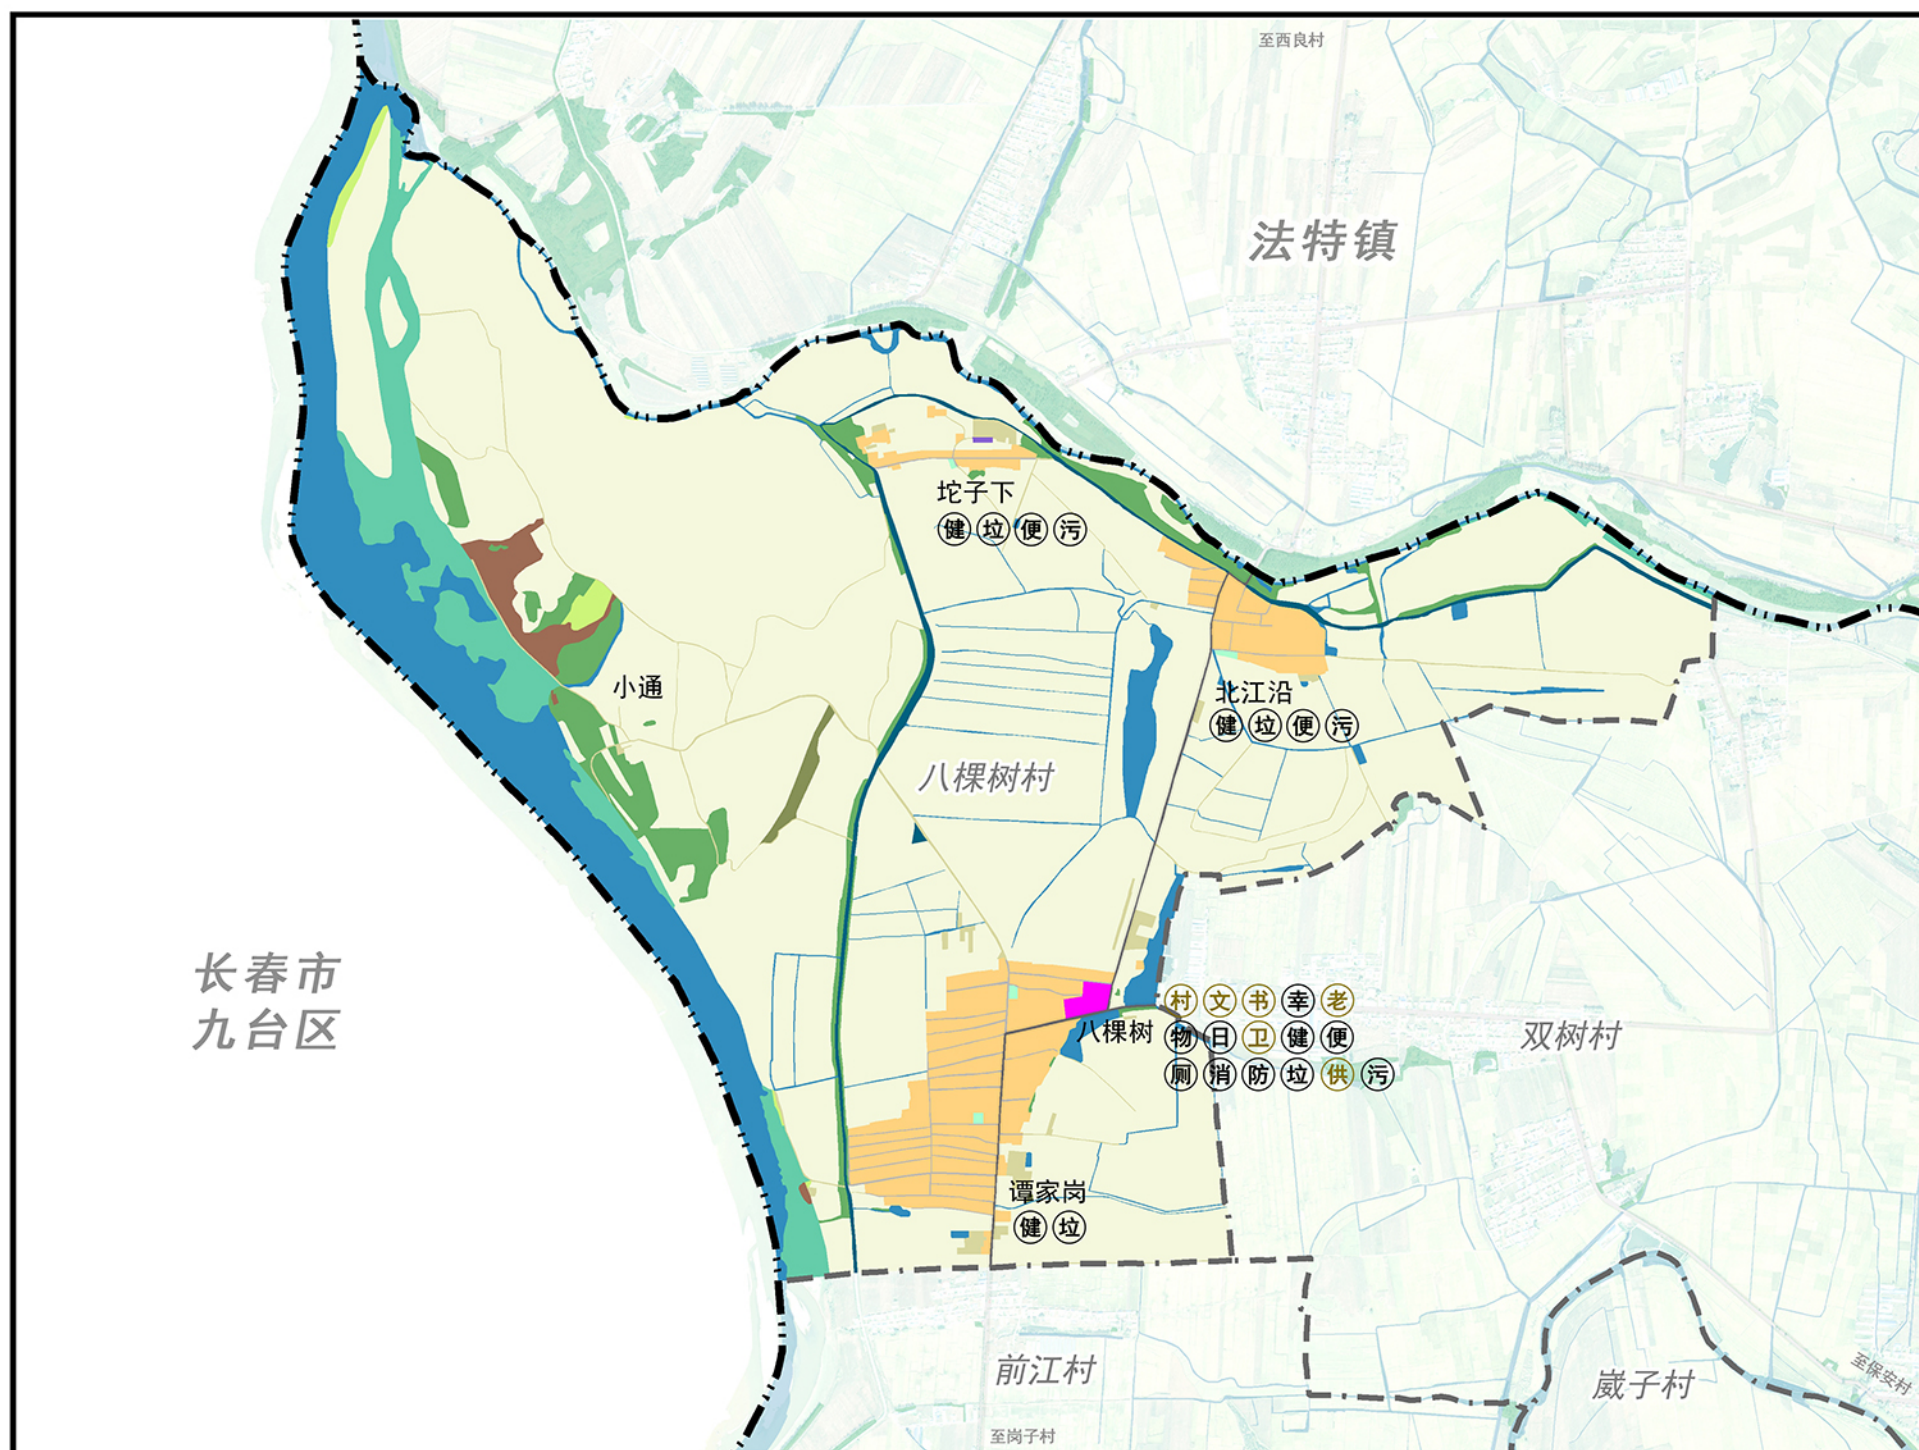




用地类型		规划基期年		规划目标年		规划期内面积增减	
		面积（公顷）	占比（%）	面积（公顷）	占比（%）		面积（公顷）
	耕地	607.80	70.17	614.50	70.94	6.70	
	园地	0.00	0.00	0.00	0.00	0.00	
	林地	29.68	3.43	31.24	3.61	1.56	
	草地	5.36	0.62	3.04	0.35	-2.32	
	湿地	35.76	4.13	35.77	4.13	0.01	
农业设施建 设用地	设施农用地	7.11	0.82	4.76	0.55	-2.35	
	农村道路	6.13	0.71	6.29	0.73	0.16	
城镇用地	城镇用地	0.00	0.00	0.00	0.00	0.00	
	农村宅基地	51.38	5.93	47.98	5.54	-3.40	
	农村社区服务设施用地	0.00	0.00	0.00	0.00	0.00	
村庄用地	公共管理与公共服务用 地	1.25	0.14	1.25	0.14	0.00	
	商业服务业用地	0.00	0.00	0.00	0.00	0.00	
	工业用地	0.00	0.00	0.00	0.00	0.00	
	仓储用地	0.02	0.00	0.13	0.02	0.11	
	城镇村道路用地	4.11	0.47	4.07	0.47	-0.04	
	公用设施用地	0.18	0.02	0.18	0.02	0.00	
	绿地与开敞空间用地	0.00	0.00	0.46	0.05	0.46	
	留白用地	0.00	0.00	0.00	0.00	0.00	
	村庄范围（203）内其 他用地	0.50	0.06	0.00	0.00	-0.50	
	小计	57.44	6.63	54.07	6.24	-3.37	
	区域基础设 施用地	公路用地	2.08	0.24	2.08	0.24	0.00
		水工设施用地	8.14	0.94	8.14	0.94	0.00
其他建设用 地	采矿用地	7.45	0.86	6.89	0.80	-0.56	
	特殊用地	1.94	0.22	1.94	0.22	0.00	
	陆地水域	97.28	11.23	97.45	11.25	0.17	
	其他用地	0.00	0.00	0.00	0.00	0.00	
	合计	866.17	100.00	866.17	100.00		

设施配置指引一览表				
类别		名称	设施配置	说明
公共管理与公共服务设施	行政办公设施	村务室	●	保留现状村委会，占地0.37公顷
		中学	——	与镇区共享
	教育设施	小学	——	与镇区共享
		幼儿园	——	与镇区共享
		卫生设施	村级卫生室	●
	体育设施	健身广场	●	新增健身广场4处，保证主要村屯有1处广场
	商业设施	便民超市	●	主要村屯各1处，可利用农村宅基地进行配套
		物流配送点	●	结合村委会配置
	文化设施	文化活动室	●	结合村委会设置文化活动室、农家书屋，建筑面积不低于200平方米
		老年活动室	●	结合村委会设置老年活动室，建筑面积不低于200平方米
为农服务设施	为农服务站	——	与双树村共享	
养老设施	养老院	●	新增农村幸福院1处，位于村委会东侧，占地0.88公顷	
	老年人日间照料中心	●	结合农村幸福院建设	
交通设施	公交设施	公交停靠站	——	——
公用设施	电力设施	变压器	●	保留现状10千变压器
		变电站	——	电源引至66千伏白旗变电站
	通信设施	通信基站	●	保留现状通信基站
	燃气设施	气源站	——	接入白旗镇市政燃气管网，村内设调压箱
	排水设施	污水处理设施	●	雨水、污水采取分自然村独立布局方式；各自然村结合实际情况增设小型地埋式污水处理设施
	给水设施	供水设施	●	保留现状供水泵房，位于八棵树屯，实现村内集中供水
	环卫设施	垃圾收集点	●	各自然村设置生活垃圾收集桶，服务半径不宜超过70米
		垃圾转运站	●	与镇区共享
防灾设施	防汛抗旱	物资储备点	——	与双树村共享
	消防安全	消防设施	●	结合村委会设置微型消防站1处
	公共卫生安全	公共卫生安全中心	●	结合村委会设置防疫指挥中心，结合村卫生室设置防疫医疗站点。
●现状设施 ●规划新增设施				



舒兰市白旗镇镇村国土空间规划（2021-2035年）

保安村综合规划图

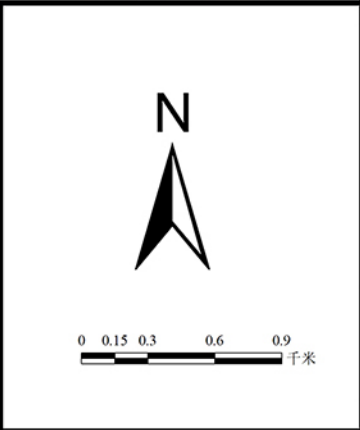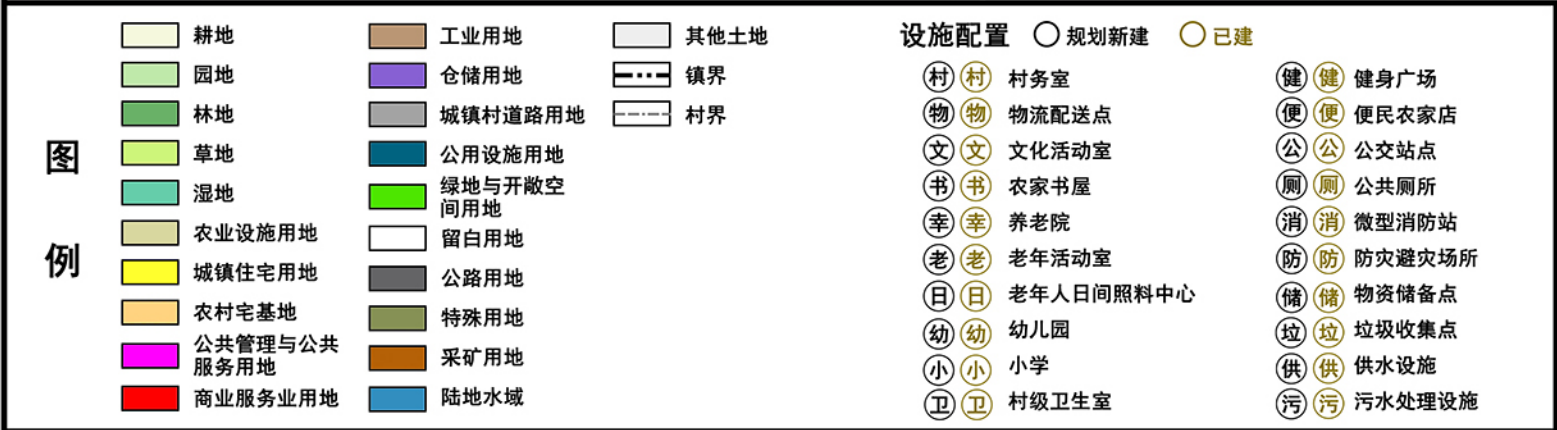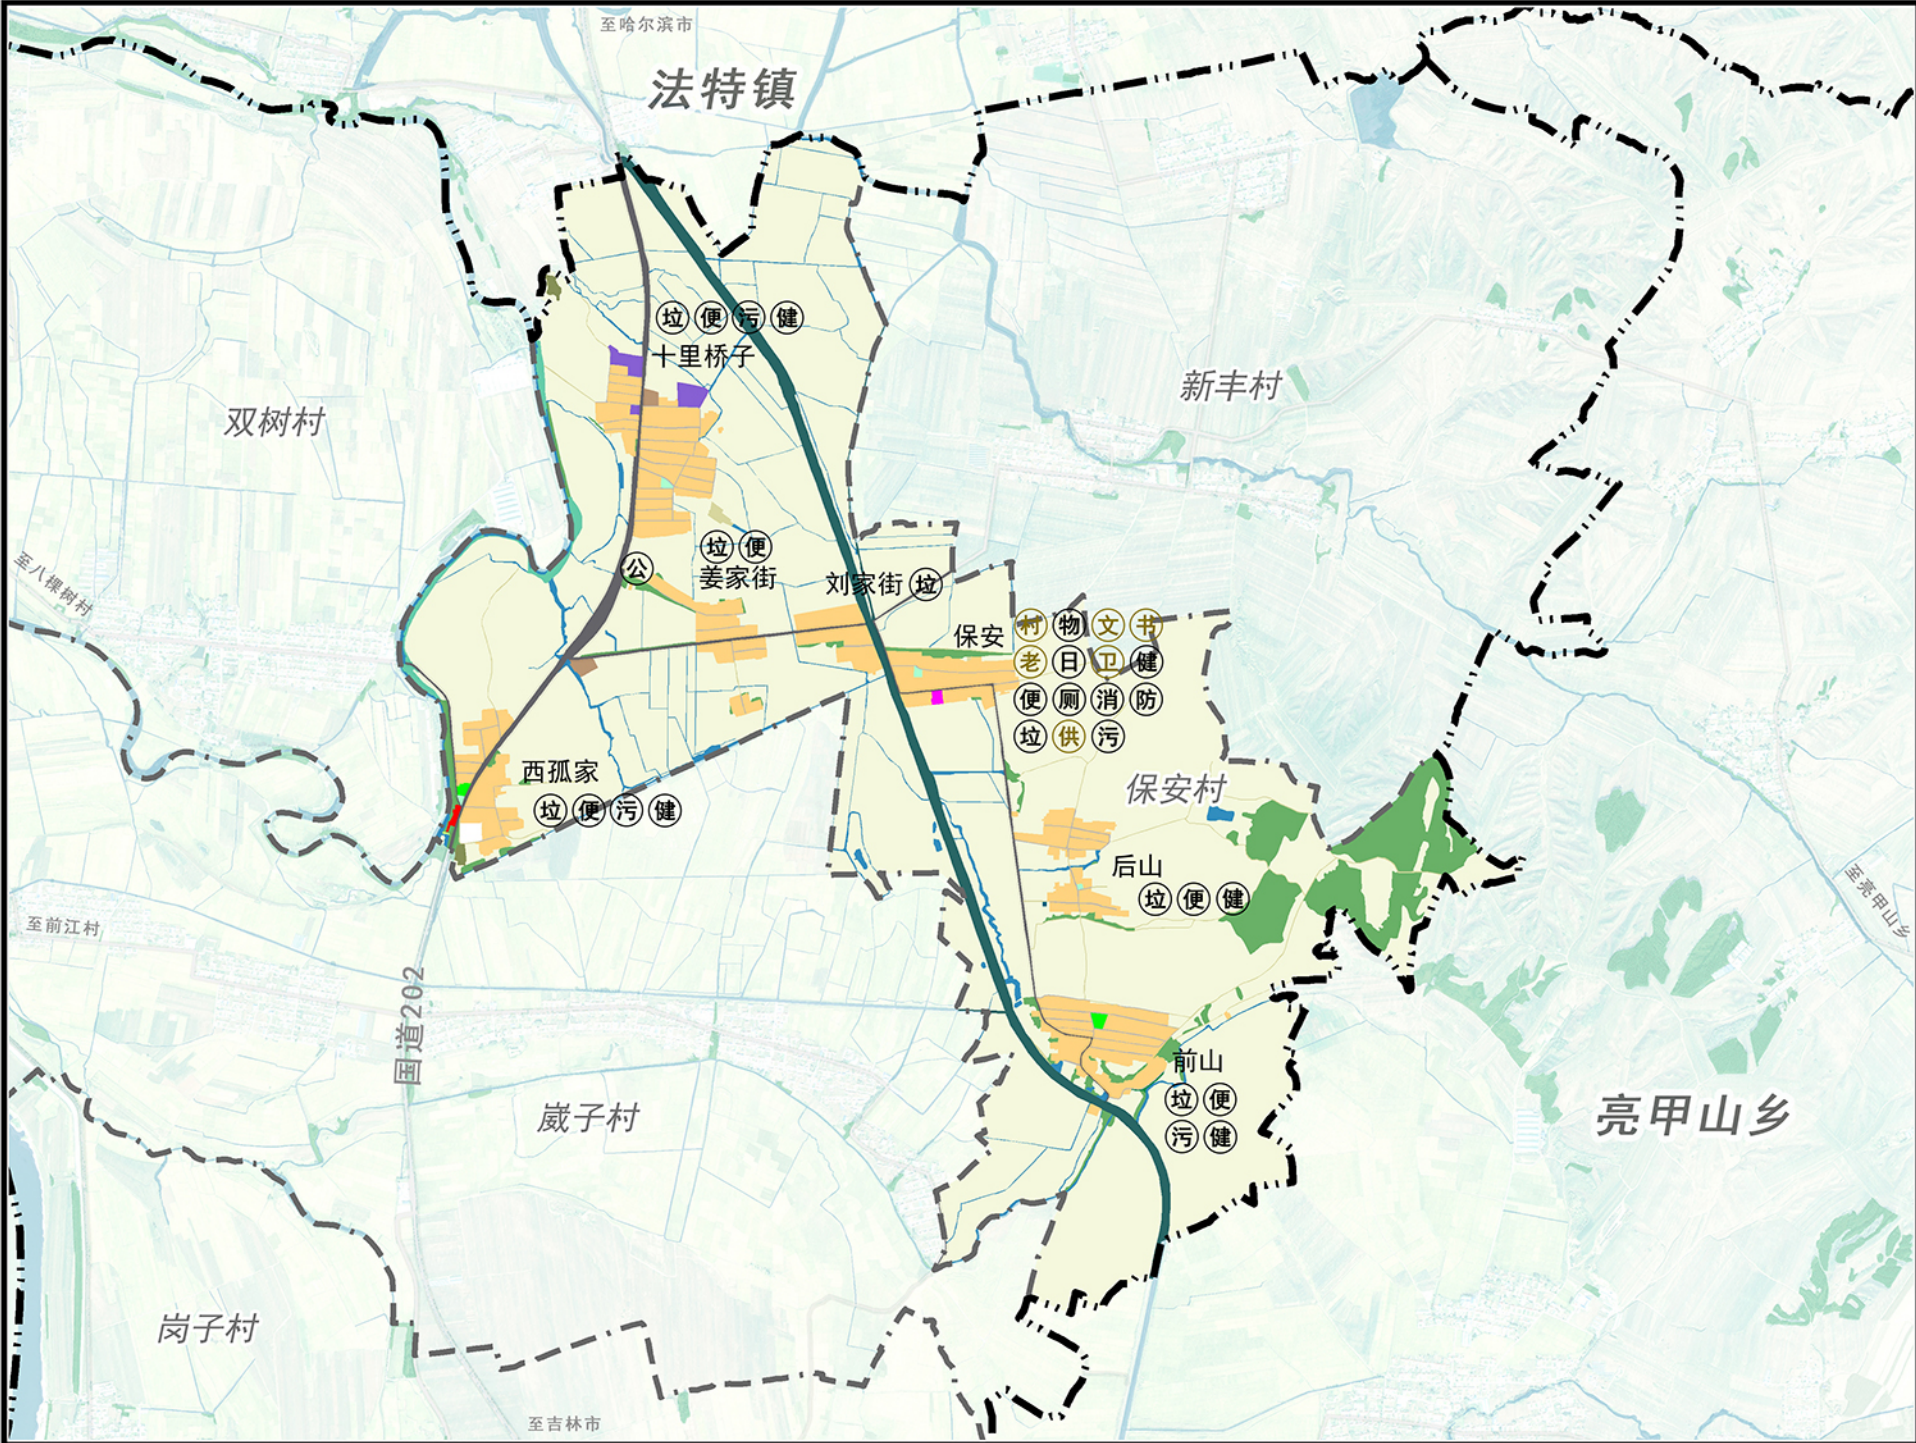


国土空间用途结构调整表					
用地类型	规划基期年		规划目标年		规划期内面积增减
	面积（公顷）	占比（%）	面积（公顷）	占比（%）	面积（公顷）
耕地	734.64	77.03	738.78	77.47	4.14
园地	0.00	0.00	0.00	0.00	0.00
林地	48.40	5.08	47.98	5.03	-0.42
草地	0.69	0.07	0.02	0.00	-0.67
湿地	4.18	0.44	4.18	0.44	0.00
农业设施建设用地	设施农用地	0.56	0.06	0.58	0.06
城镇用地	农村道路	5.10	0.53	5.22	0.12
村庄用地	城镇用地	0.00	0.00	0.00	0.00
	农村宅基地	81.29	8.52	79.80	-1.49
	农村社区服务设施用地	0.00	0.00	0.00	0.00
	公共管理与公共服务用地	1.13	0.12	0.30	-0.83
	商业服务业用地	0.31	0.03	0.29	-0.02
	工业用地	1.15	0.12	1.15	0.00
	仓储用地	2.60	0.27	2.60	0.00
	城镇村道路用地	5.18	0.54	5.40	0.22
	公用设施用地	0.04	0.00	0.04	0.00
	绿地与开敞空间用地	0.00	0.00	1.26	1.26
区域基础设施用地	留白用地	0.00	0.00	0.83	0.83
	村庄范围（203）内其他用地	3.35	0.35	0.00	-3.35
其他建设用地	小计	95.05	9.97	91.67	-3.38
	公路用地	13.92	1.46	13.92	0.00
其他建设用地	水工设施用地	0.00	0.00	0.00	0.00
	采矿用地	0.00	0.00	0.00	0.00
其他建设用地	特殊用地	0.93	0.10	0.93	0.00
	陆地水域	50.08	5.25	50.38	0.30
其他建设用地	其他用地	0.11	0.01	0.00	-0.11
	合计	953.66	100.00	953.66	0.00

设施配置指引一览表			
类别	名称	设施配置	说明
公共管理与公共服务设施	行政办公设施	村务室	保留现状村委会，占地0.30公顷
	教育设施	中学	与镇区共享
		小学	与镇区共享
		幼儿园	与镇区共享
	卫生设施	村级卫生室	保留现状村级卫生室，建筑面积60-200平方米
	体育设施	健身广场	新增健身广场5处，保证主要村屯有1处广场
	商业设施	便民超市	主要村屯各1处，可利用农村宅基地进行配套
		物流配送点	结合村委会配置
	文化设施	文化活动室	结合村委会设置文化活动室、农家书屋，建筑面积不低于200平方米
		老年活动室	结合村委会设置老年活动室，建筑面积不低于200平方米
为农服务设施	为农服务站	——	与双树村共享
	养老院	——	与双树村共享
养老设施	老年人日间照料中心	——	结合村委会设置，建筑面积不低于300平方米
		——	
交通设施	公交设施	公交停靠站	新增1处
公用设施	电力设施	变压器	保留现状10千伏变压器
		变电站	电源引至66千伏白旗变电站
	通信设施	通信基站	保留现状通信基站
	燃气设施	气源站	接入白旗镇市政燃气管网，村内设调压箱
	排水设施	污水处理设施	雨水、污水采取分自然村独立布局方式；各自然村结合实际情况增设小型埋地式污水处理设施
	给水设施	供水设施	保留现状供水泵房，位于后山，实现村内集中供水
防灾设施	环卫设施	垃圾收集点	各自然村设置生活垃圾收集桶，服务半径不宜超过70米
		垃圾转运站	与镇区共享
	防汛抗旱	物资储备点	与双树村共享
	消防安全	消防设施	结合村委会设置微型消防站1处
公共卫生健康	公共卫生健康中心	——	结合村委会设置防疫指挥中心，结合村卫生室设置防疫医疗站。
		——	

● 现状设施 ● 规划新增设施

舒兰市白旗镇镇村国土空间规划（2021-2035年）

新丰村综合规划图

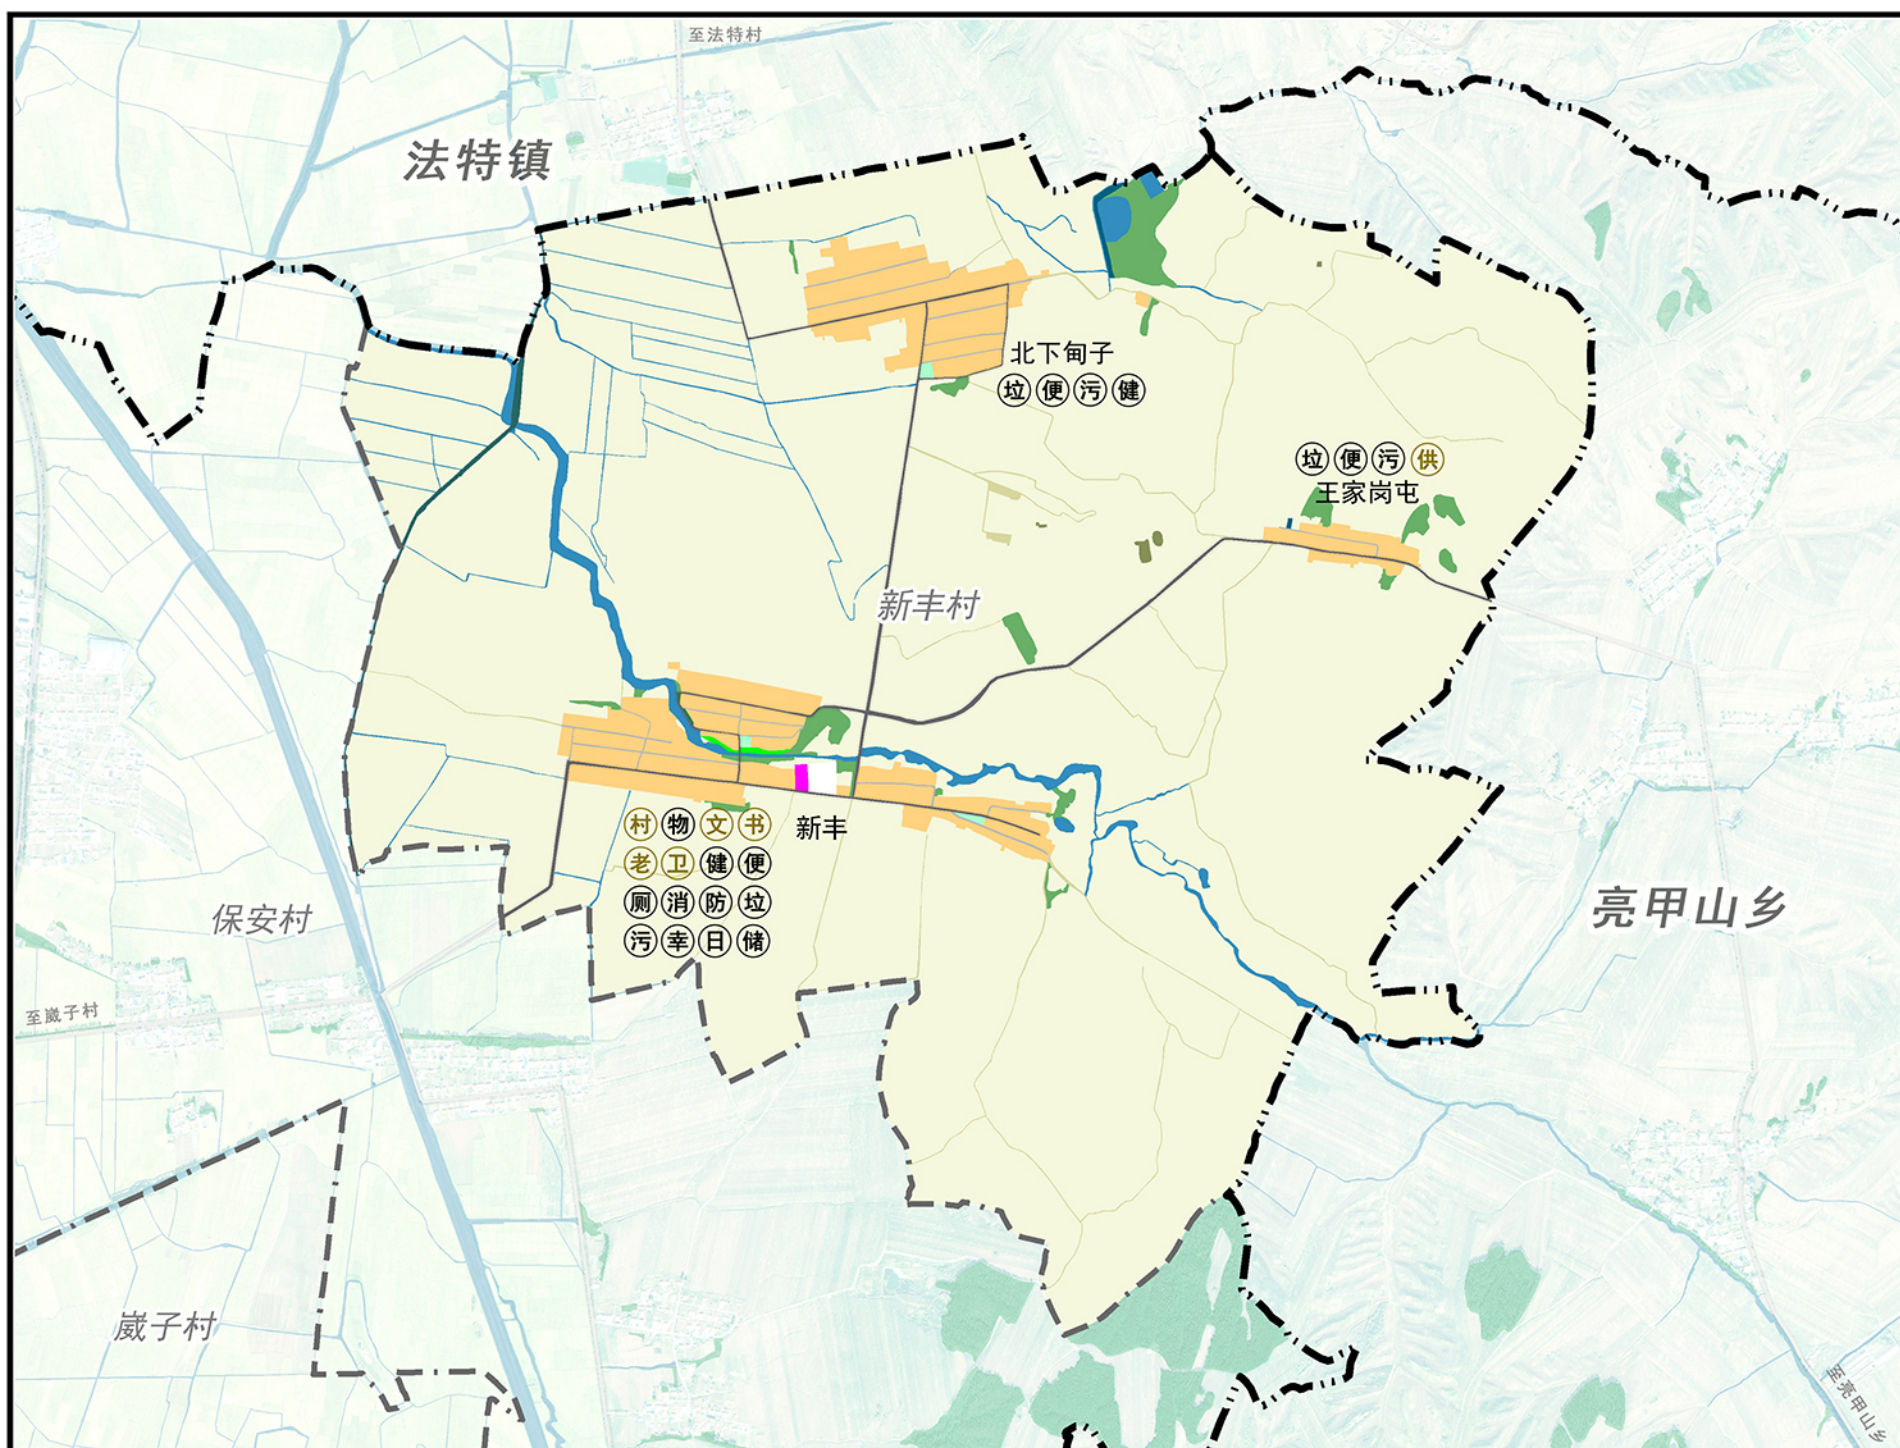

国土空间用途结构调整表						
用地类型		规划基期年		规划目标年		规划期内面积增减
		面积（公顷）	占比（%）	面积（公顷）	占比（%）	面积（公顷）
耕地		758.59	88.85	761.63	89.20	3.04
园地		0.00	0.00	0.00	0.00	0.00
林地		6.98	0.82	10.83	1.27	3.85
草地		0.00	0.00	0.00	0.00	0.00
湿地		0.00	0.00	0.00	0.00	0.00
农业设施建设用地	设施农用地	0.43	0.05	0.43	0.05	0.00
	农村道路	6.40	0.75	6.39	0.75	-0.01
城镇用地	城镇用地	0.00	0.00	0.00	0.00	0.00
村庄用地	农村宅基地	48.22	5.65	45.20	5.29	-3.02
	农村社区服务设施用地	0.00	0.00	0.00	0.00	0.00
	公共管理与公共服务用地	0.58	0.07	0.30	0.04	-0.28
	商业服务业用地	0.00	0.00	0.00	0.00	0.00
	工业用地	0.00	0.00	0.00	0.00	0.00
	仓储用地	0.00	0.00	0.00	0.00	0.00
	城镇村道路用地	2.20	0.26	2.22	0.26	0.02
	公用设施用地	0.01	0.00	0.04	0.00	0.03
	绿地与开敞空间用地	0.00	0.00	0.81	0.09	0.81
	留白用地	0.00	0.00	0.79	0.09	0.79
	村庄范围（203）内其他用地	1.42	0.17	0.00	0.00	-1.42
	小计	52.43	6.14	49.36	5.78	-3.07
	区域基础设施用地	公路用地	6.06	0.71	6.06	0.71
其他建设用 地	水工设施用地	0.45	0.05	0.45	0.05	0.00
	采矿用地	0.00	0.00	0.00	0.00	0.00
	特殊用地	0.41	0.05	0.41	0.05	0.00
陆地水域		22.06	2.58	18.25	2.14	-3.81
其他用地		0.00	0.00	0.00	0.00	0.00
合计		853.81	100.00	853.81	100.00	0.00

设施配置指引一览表				
类别		名称	设施配置	说明
公共管理与公共服 务设施	行政办公设施	村务室	●	保留现状村委会，占地0.30公顷
	教育设施	中学	——	与镇区共享
		小学	——	与镇区共享
		幼儿园	——	与镇区共享
	卫生设施	村级卫生室	●	保留现状村级卫生室，建筑面积60-200平方米
	体育设施	健身广场	●	新增健身广场3处，保证主要村屯1处广场
	商业设施	便民超市	●	主要村屯各1处，利用农村宅基地进行配套
		物流配送点	●	结合村委会设置
	文化设施	文化活动室	●	结合村委会设置文化活动室、农家书屋，建筑面积不低于200平方米
		老年活动室	●	结合村委会设置老年活动室，建筑面积不低于200平方米
	为农服务设施	为农服务站	——	与双树村共享
养老设施	养老院	——	与双树村共享	
	老年人日间照料中心	——	与双树村共享	
		——	——	——
交通设施	公交设施	公交停靠站	——	——
公用设施	电力设施	变压器	●	保留现状10千变压器
		变电站	——	电源引至66千伏白旗变电站
	通信设施	通信基站	●	保留现状通信基站
	燃气设施	气源站	——	接入白旗镇市政燃气管网，村内设调压箱
	排水设施	污水处理设施	●	雨水、污水采取分自然村独立布局方式；各自然村结合实际情况增设小型埋地式污水处理设施
	给水设施	供水设施	●	保留现状供水泵房，位于王家岗屯，实现村内集中供水
	环卫设施	垃圾收集点	●	各自然村设置生活垃圾收集桶，服务半径不宜超过70米
垃圾转运站		——	与镇区共享	
防灾设施	防汛抗旱	物资储备点	●	结合村委会设置物资储备点1处
	消防安全	消防设施	●	结合村委会设置微型消防站1处
	公共卫生安全	公共卫生安全中心	●	结合村委会设置防疫指挥中心，结合村卫生室设置防疫医疗站1处。

●现状设施 ●规划新增设施