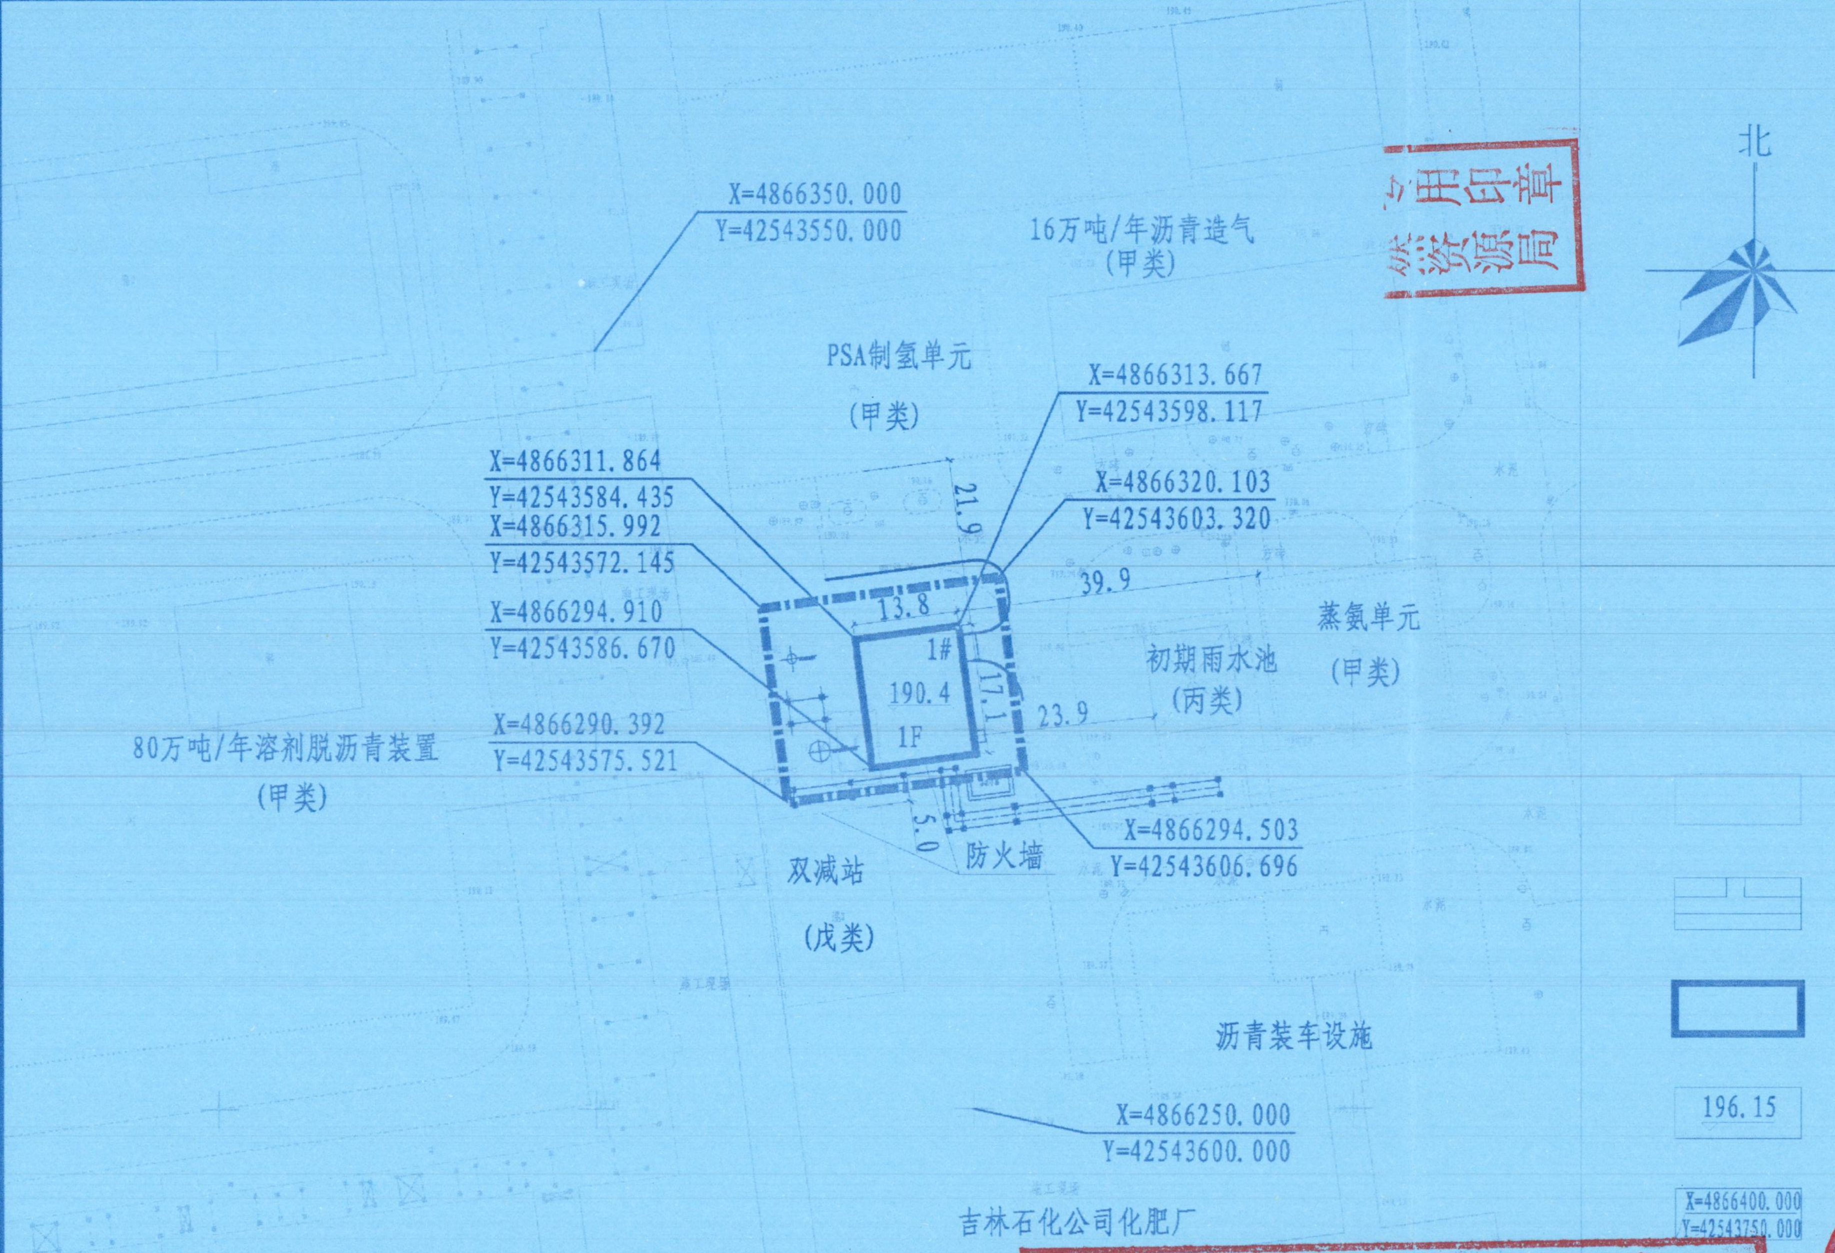
北
X=4866350.000
Y=42543550.000
16万吨/年沥青造气
(甲类)
PSA制氢单元
(甲类)
X=4866313.667
Y=42543598.117
X=4866311.864
Y=42543584.435
X=4866315.992
Y=42543572.145
X=4866320.103
Y=42543603.320
21.9
39.9
13.8
X=4866294.910
Y=42543586.670
1#
190.4
1F
17.1
23.9
蒸氨单元
(甲类)
初期雨水池
(丙类)
80万吨/年溶剂脱沥青装置
(甲类)
X=4866290.392
Y=42543575.521
X=4866294.503
Y=42543606.696
5.0
防火墙
双减站
(戊类)
沥青装车设施
X=4866250.000
Y=42543600.000
吉林石化公司化肥厂

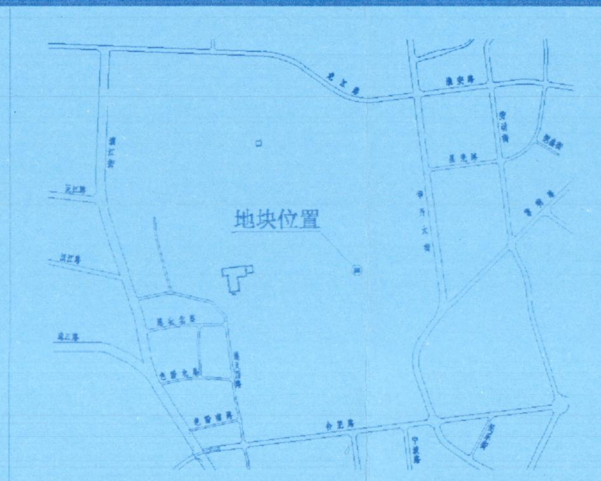

区位图

图 例

▭	现状建筑	▬ · ▬	总用地界线
═	现状道路	-245.05	现状标高
▭	规划建筑	═	规划道路
196.15	建筑室内地坪标高		
X=4866400.000 Y=42543750.000	2000国家大地坐标		

主要技术经济指标表

序号	项　目	单位	数值	备　注
1	总用地面积	m²	811.95	
2	建（构）筑物占地面积	m²	246	
3	地上建筑面积	m²	246	
4	计算容积率建筑面积	m²	492	
5	容积率		0.6	
6	建筑系数	%	30.3	
7	绿地率	%	5	

建（构）筑物一览表

序号	名称	层数	占地面积m²	建筑面积m²	计算容积率面积m²	限高m	火灾危险性类别	结构型式	备　注
1#	原料压缩机厂房	1F	246	246	492	8＜h≤19	丁类	门式刚架结构	
	合　计		246	246	492				

规划说明

1. 基地位于龙潭区棋盘详规单元，吉林石化公司化肥厂厂区内。
2. 规划建（构）筑物耐火等级不得低于二级。
3. 图中尺寸均以米计。
4. 规划建筑尺寸线为建（构）筑物最外缘尺寸，包括建（构）筑物突出部分外缘垂直投影点。
5. 该项目依据甲方提供地形图及工艺总平面布置图进行设计。
6. 该项目执行《石油化工企业设计防火标准》GB50160-2008（2018年版）及相关规范规定。
7. 本地块与吉林石化公司化肥厂共用主要交通出入口。
8. 此竖向依据甲方提供地形图设计，设计标高可结合现场实际情况适当调整，并满足相关规范要求。
9. 坐标系统：2000国家大地坐标系统；高程基准：1985国家高程基准。
10. 地块位于吉林化肥厂工业遗产片区内，地块内的建设活动要与工业遗产片区整体风貌相协调，不影响对工业设施、生产工艺流程完整性的保护。

建字第2202032025GG0016587号附图
变更　吉林市规划和自然资源局
2026年04月15日-2028年04月14日

用印章
然资源局

吉林市规划
行政审批

吉林市城乡规划设计院有限公司
URBAN&RURAL PLANNING&DESIGN INSTITUTE LIMITED COMPANY OF JILINCITY

地址：吉林市船营区光华路5号　建筑设计甲级
邮编：132000　证书编号：A122004415
电话：0432-65111888　城乡规划编制乙级
邮箱：e01@jlsghy.sina.net　证书编号：吉自资规乙字22220016

出图章：
PROJECT SEAL

吉林市城乡规划设计院有限公司
出图专用章
证书编号：2200441
吉林省住房和城乡建设厅核准

本图未加盖"吉林市城乡规划设计院有限公司出图专用章"无效

项目名称：吉林石化公司化肥厂
PROJECT NAME
45万吨/年气体二氧化碳回收项目(二期)
地块一

图纸名称：
DRAWING TITLE
总平面图

设计会签	
院　　长	
主管院长	
规划会签	路畅
所　　长	陈妍
专业审查	
审　　核	陈妍
校　　对	周驰
项目负责人	孙文惠
设　　计	
图　　号	规-01
项目编号	2025-XXGH-18-1

日　期	2026.4	比　例	1:1000