
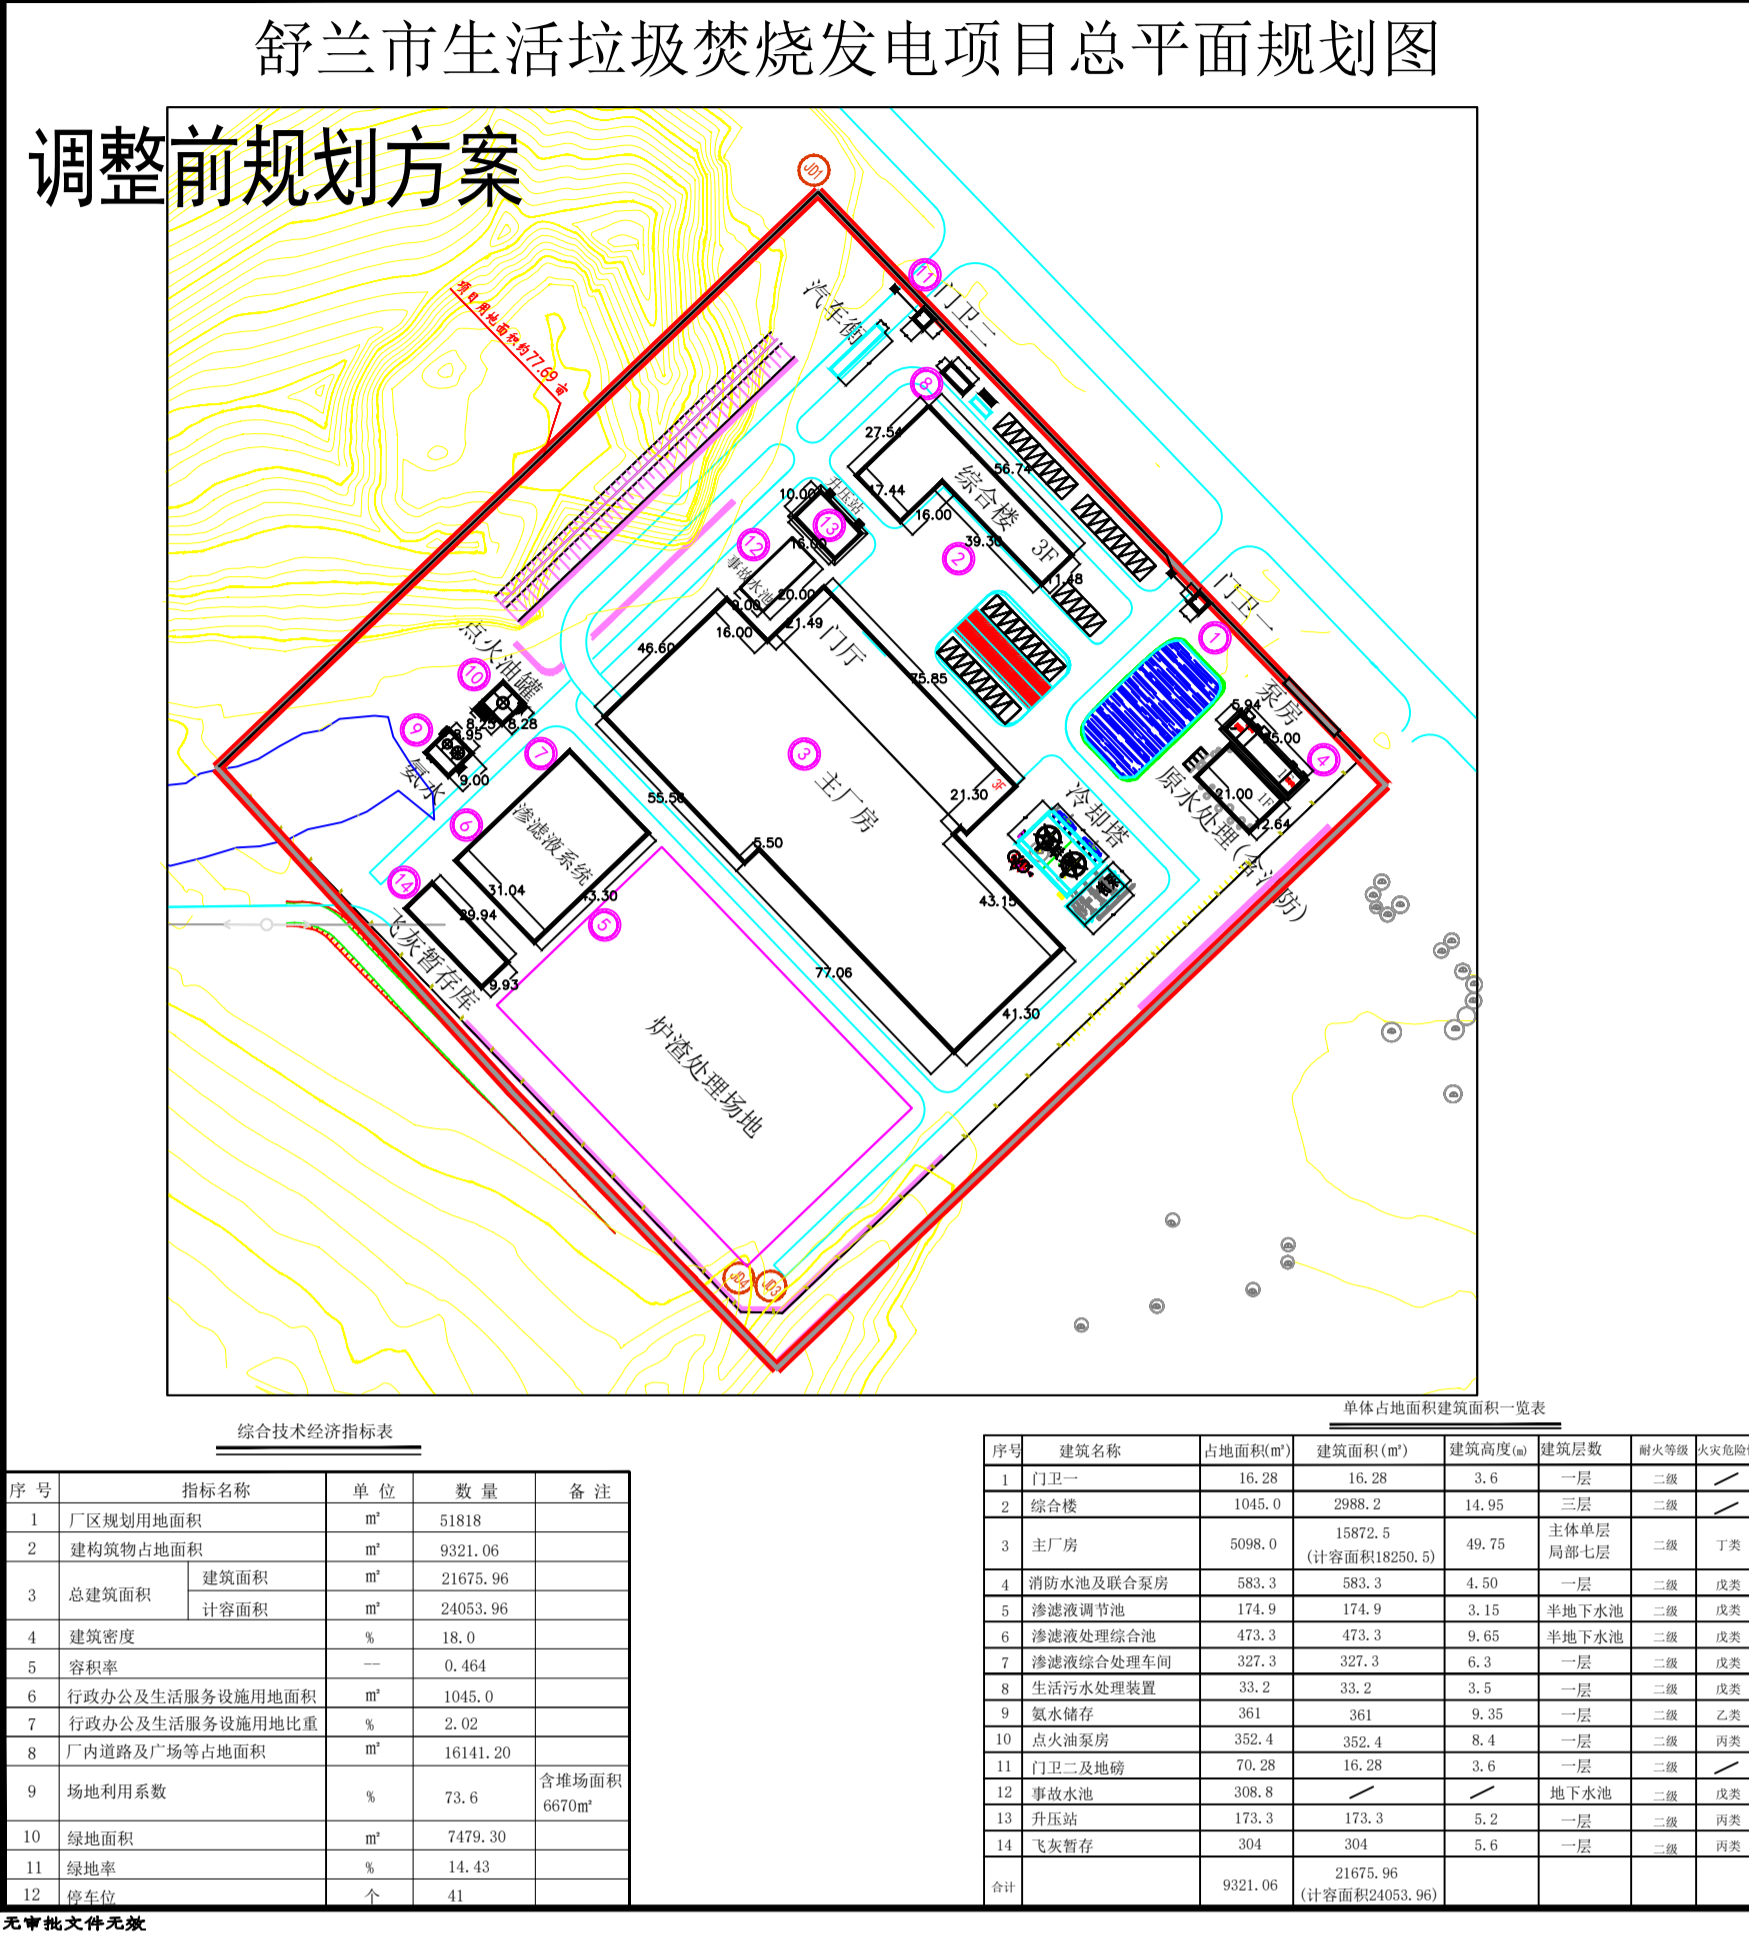


舒兰市建设工程规划许可前公示

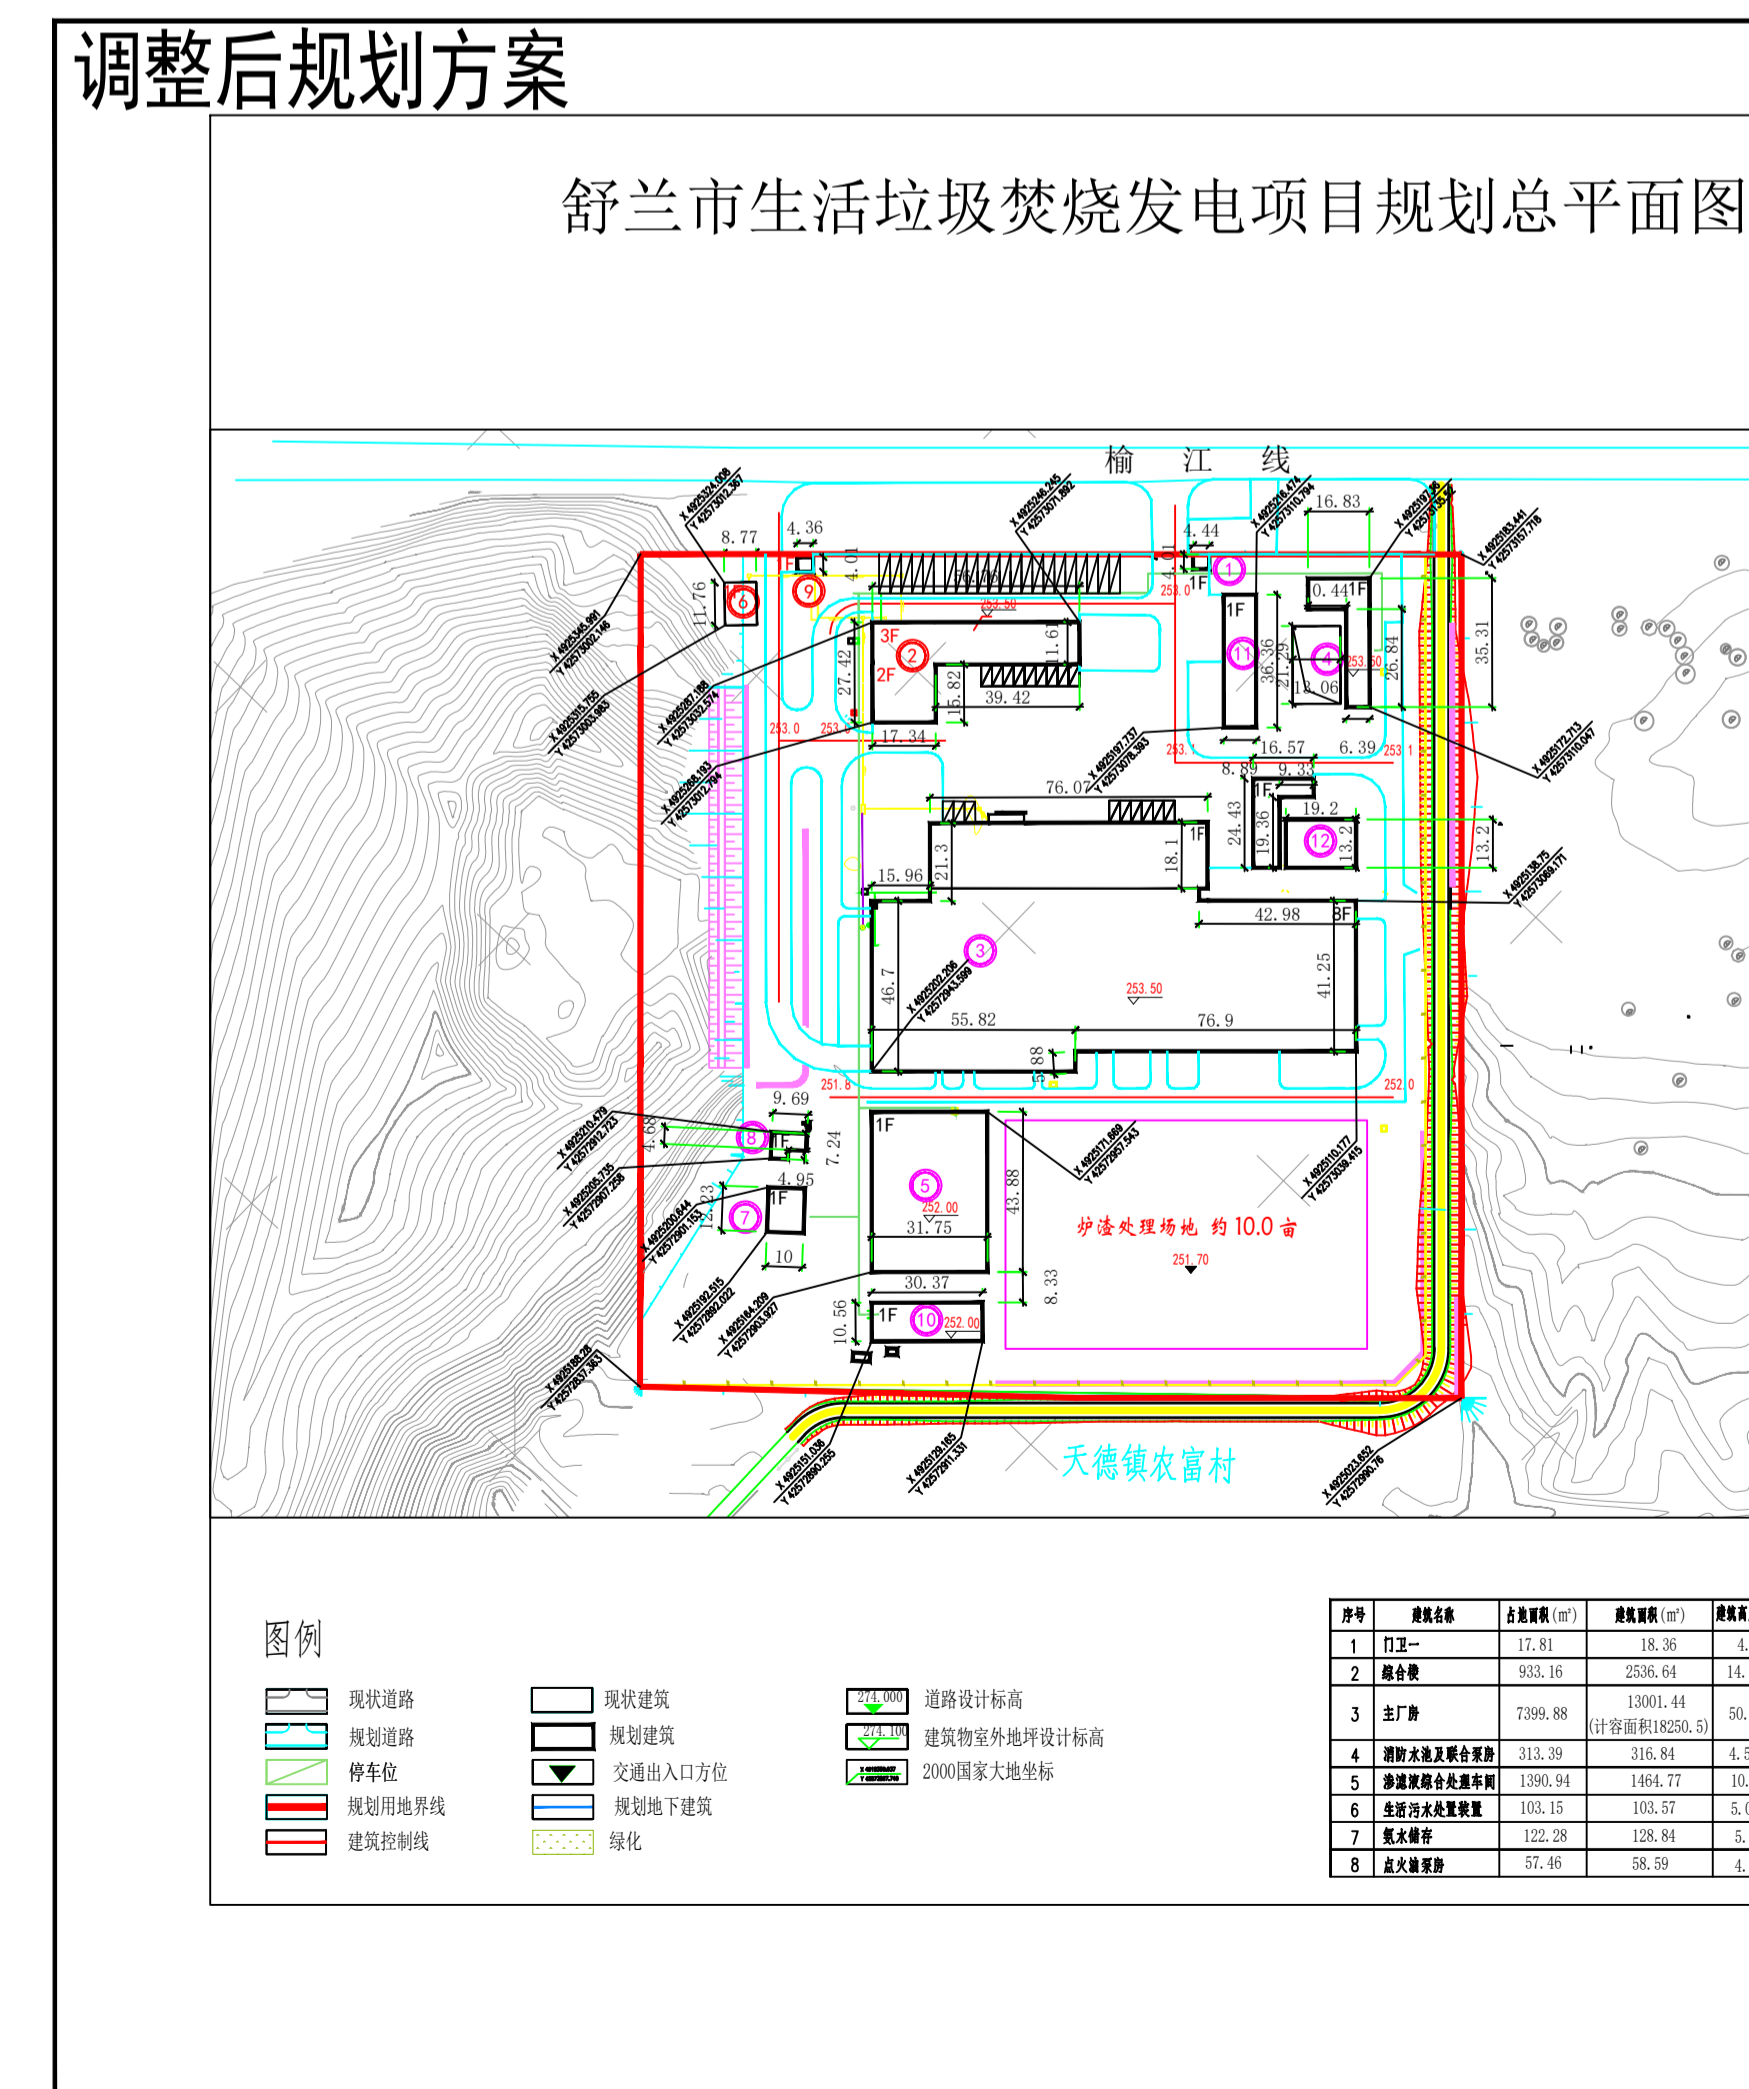

北

现状建筑

 规划建筑

北

比例尺 1:1000

概述

- 本规划为舒兰市生活垃圾焚烧发电项目。
- 项目建设地点位于榆江线西侧，蓝盾驾校南侧。
- 规划用地性质：公共管理与公共服务用地。
- 规划总用地面积：51818㎡。

规划依据

- 国家、吉林省及吉林市相关规范、规定。
- 由建设单位提供的2000国家大地坐标系测绘图。

主要指标

- 规划总建筑面积由21675.96㎡调整为18534.98㎡
- 容积率：0.46。
- 建筑密度：21.68%。
- 绿地率：15.13%。

补充说明

- 图中未尽事宜须满足环保、消防、国土及相关规范的要求并经相关部门认定同意后方可实施。电力、人防、燃气、通信基站及相关配套设施等，位置及规模由相关部门依据相关法律法规确定。
- 该规划须经城乡规划行政主管部门审批同意后，方可生效。
- 图中尺寸均以 米 为单位。



舒兰市生活垃圾焚烧发电项目鸟瞰图



公示信息：

项目名称：舒兰市生活垃圾焚烧发电项目

建设单位：舒兰海创环境能源有限责任公司

建设位置：榆江线西侧，蓝盾驾校南侧。

设计单位：煤炭工业合肥设计研究院

审核阶段：建设工程规划许可前公示

公示时间：2025.03.20-03.26

意见反馈：

- 征求相关利害关系人意见，如有意见请在公示期内以书面形式提交到相应规划管理部门，逾期视为无意见。
- 网上查询：<http://www.shulan.gov.cn>
- 咨询电话：0432-68256595

舒兰市自然资源局监制