
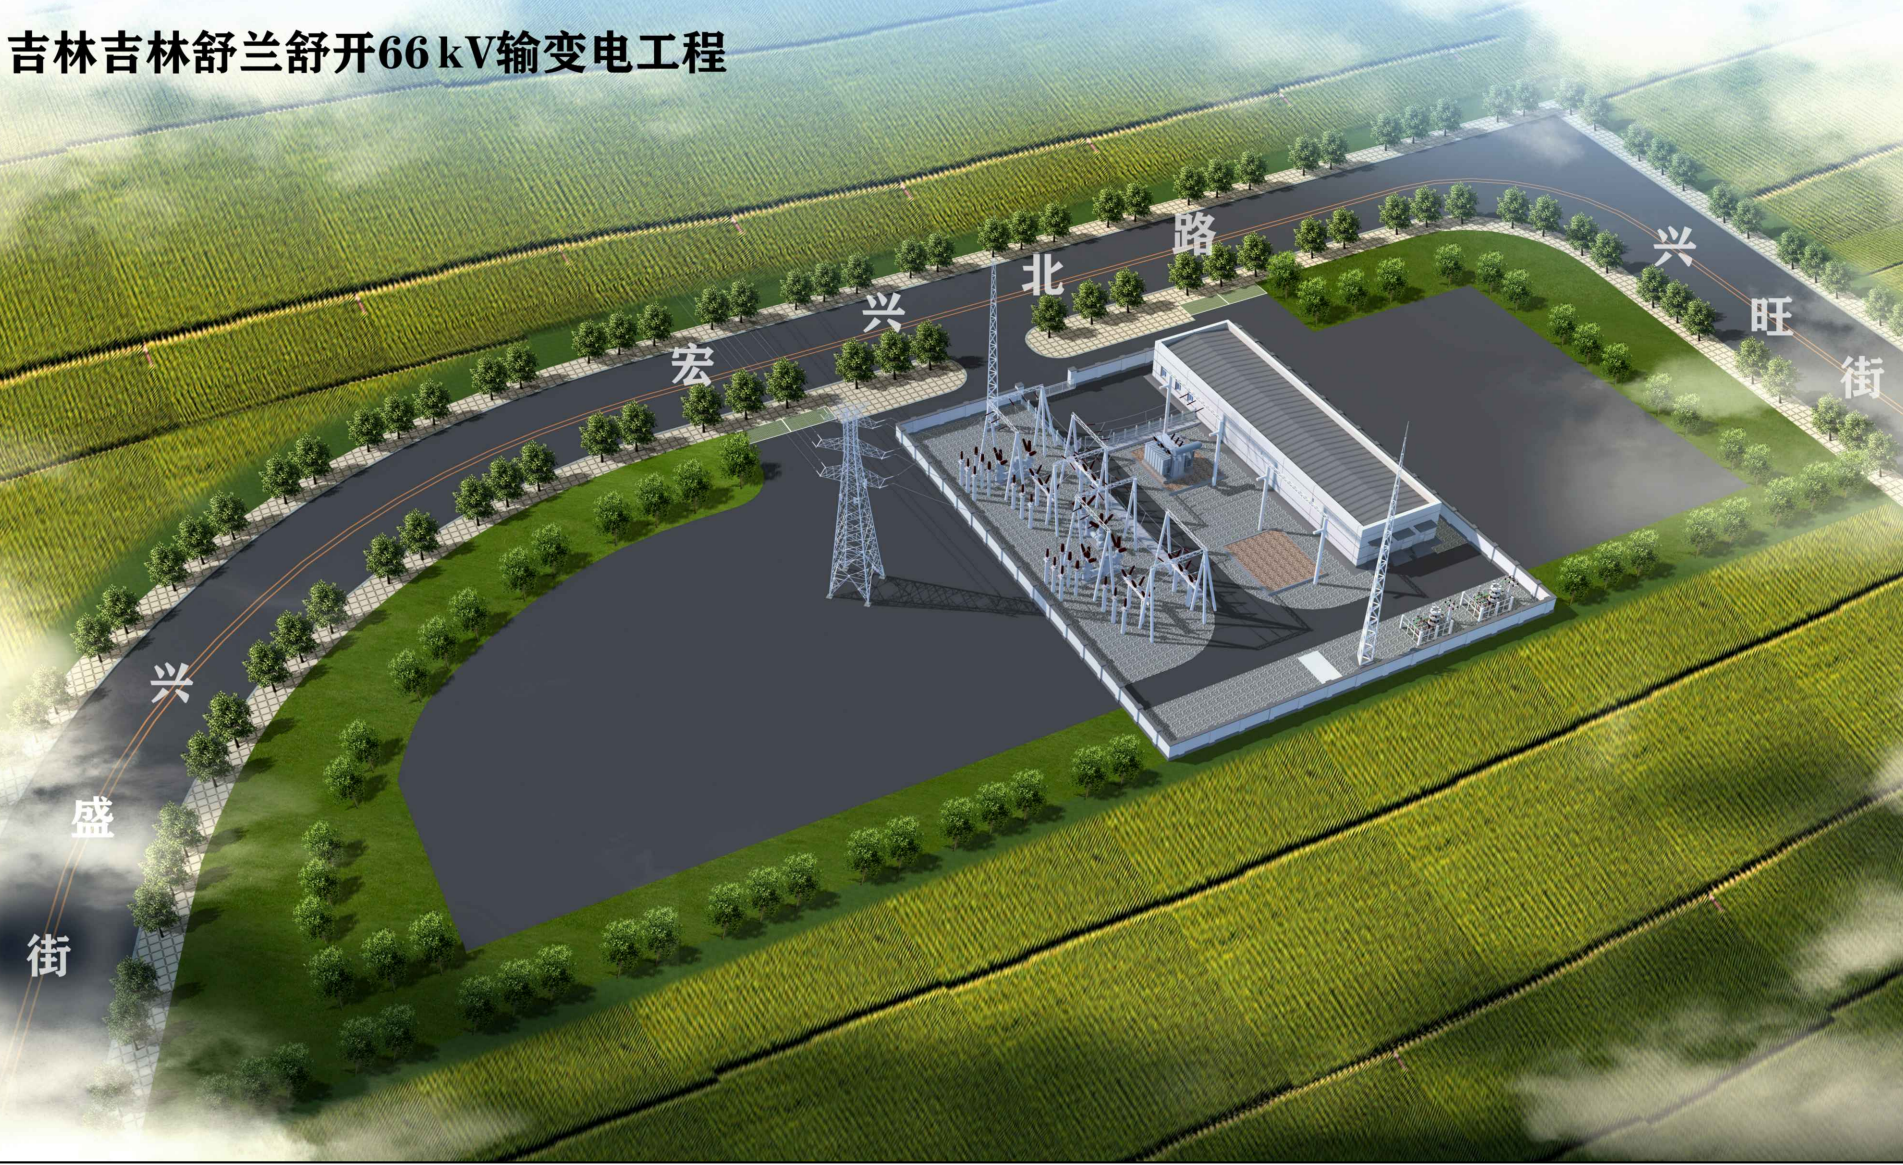


舒兰市建设工程规划许可前公示

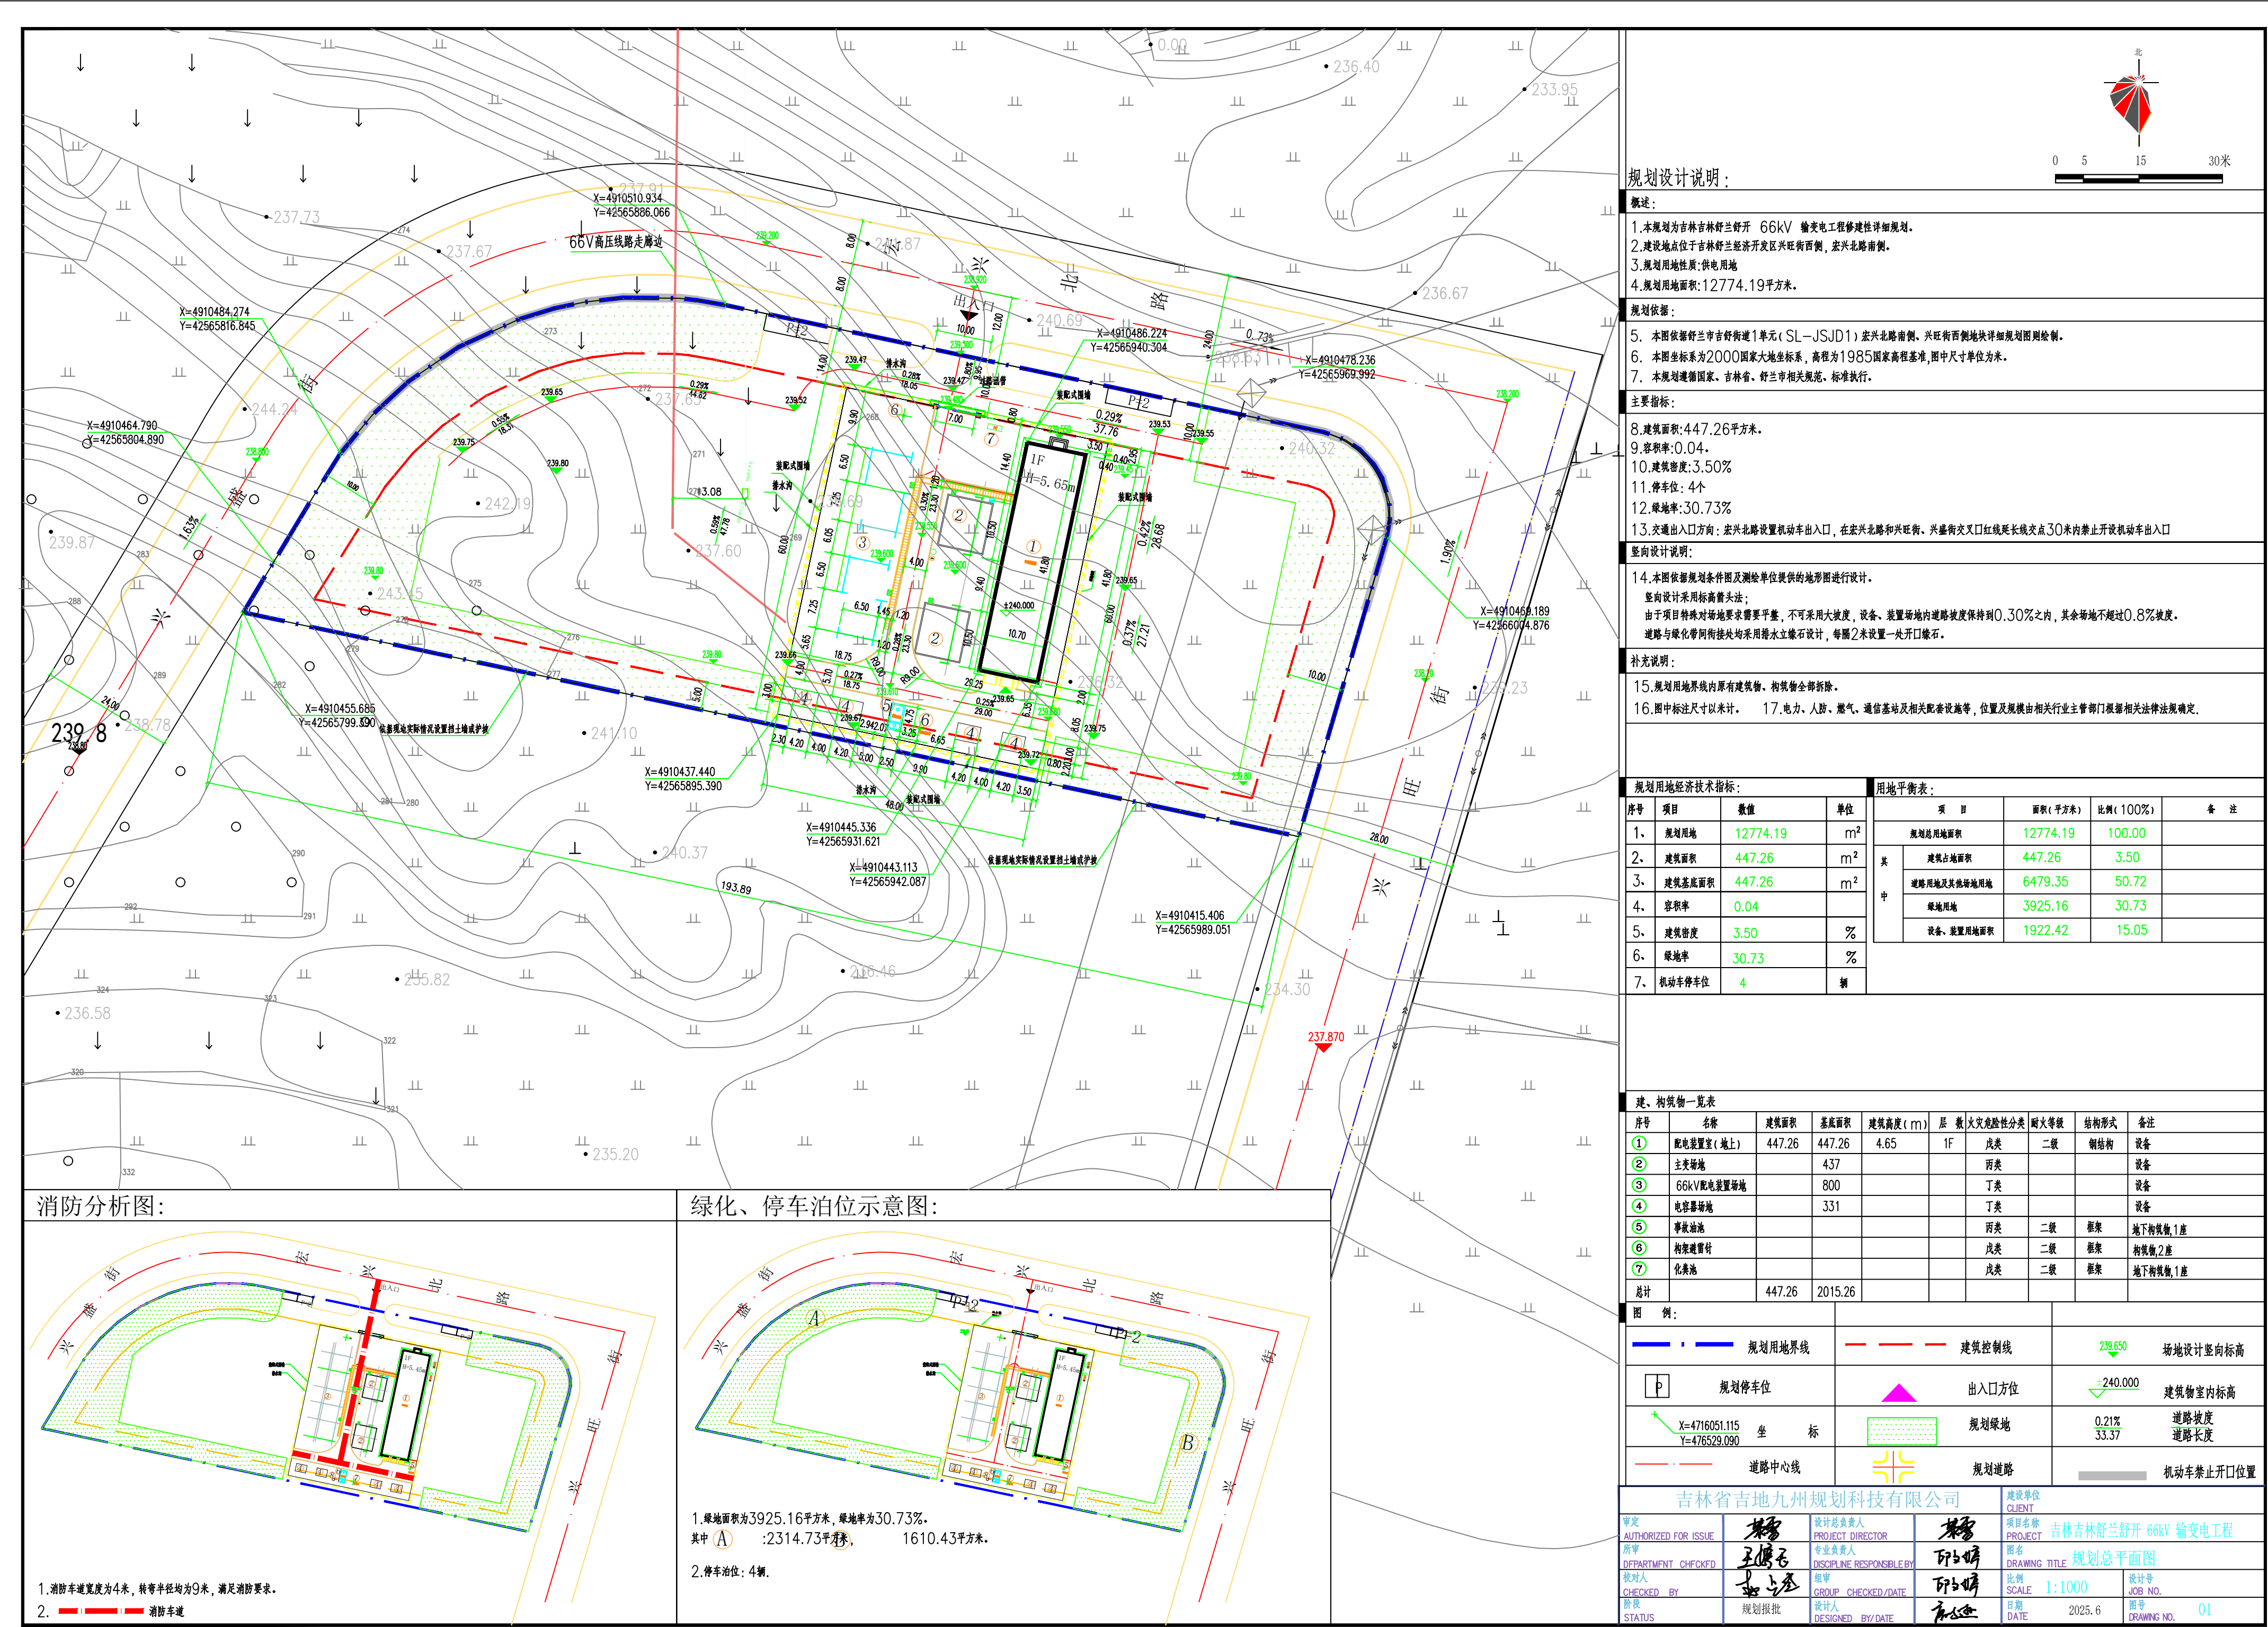

公示信息:

项目名称: 吉林舒兰舒兰66kV输变电工程

建设单位: 国网吉林供电公司

建设位置: 吉林舒兰经济开发区兴旺街西侧, 宏兴北路南侧。

设计单位: 吉林省吉地九州规划科技有限公司

审核阶段: 建设工程规划许可前公示

公示时间: 2025.07.15-07.21

意见反馈:

1、征求相关利害关系人意见, 如有意见请在公示期内以书面形式提交到相应规划管理部门, 逾期视为无意见。

2、网上查询: <http://www.shulan.gov.cn>

3、咨询电话: 0432-68256595

舒兰市自然资源局监制