


舒兰市建设工程规划许可前公示

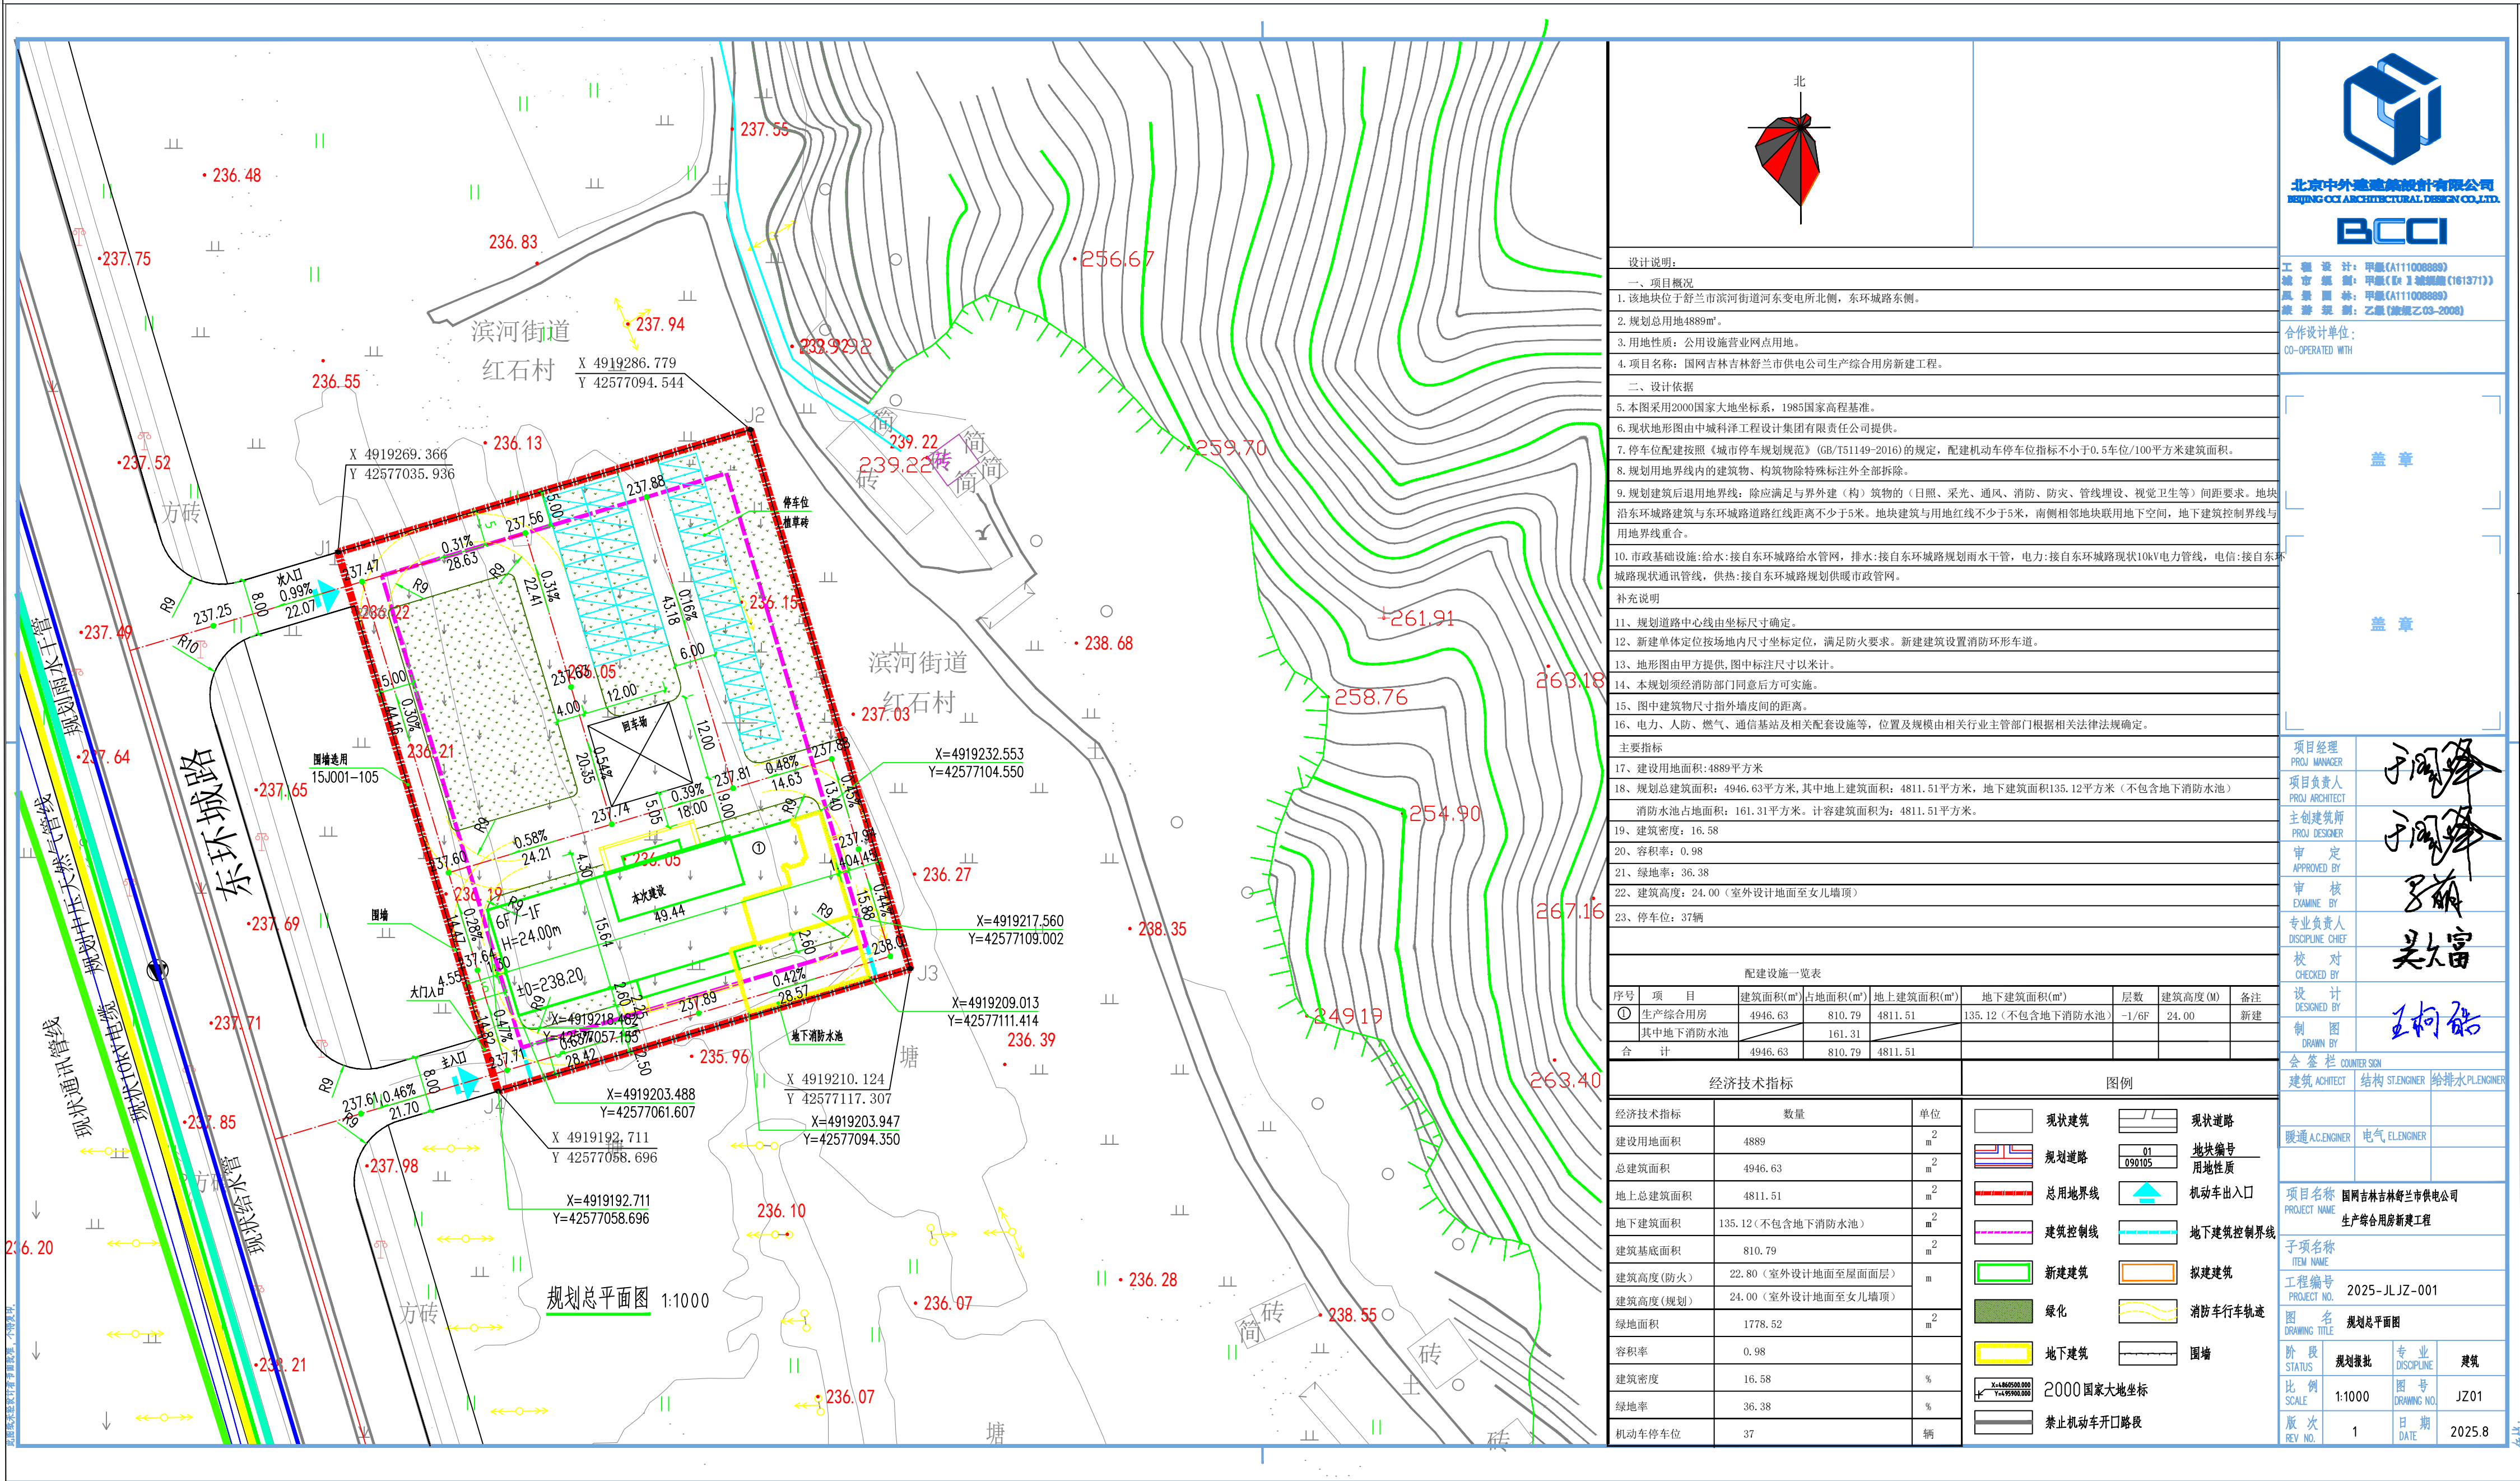

鸟瞰图 国网吉林舒兰市供电公司生产综合用房新建工程

公示信息:

项目名称: 国网吉林舒兰市供电公司生产综合用房新建工程

建设单位: 国网吉林省电力有限公司舒兰市供电公司

建设位置: 舒兰市滨河街道河东变电所北侧, 东环城路东侧。

设计单位: 北京中外建建筑设计有限公司

审核阶段: 建设工程规划许可前公示

公示时间: 2025.09.26-10.11

意见反馈:

- 1、征求相关利害关系人意见, 如有意见或要求听证请在公示期内(不含节假日)以书面形式提交到市自然资源局, 否则视为无意见处理。
- 2、网上查询: <http://www.shulan.gov.cn>
- 3、咨询电话: 0432-68256595

舒兰市自然资源局监制