# 舒 兰 市 建 设 工 程 规 划 许 可 前 公 示

吉舒街道三马路及吉昌园小区（二期）雨污分流等基础设施改造建设项目（三马路雨污分流管线工程）

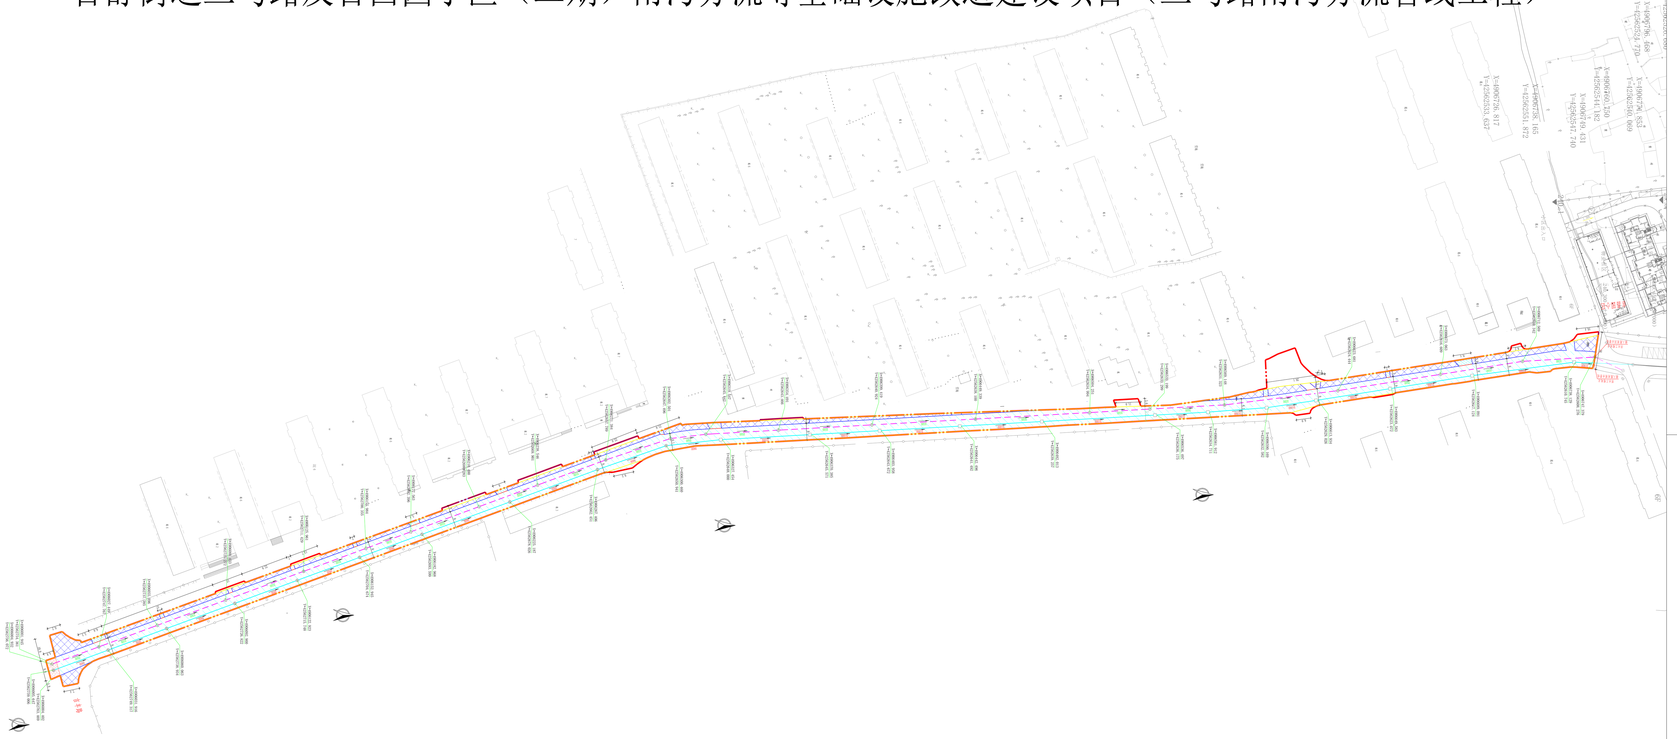

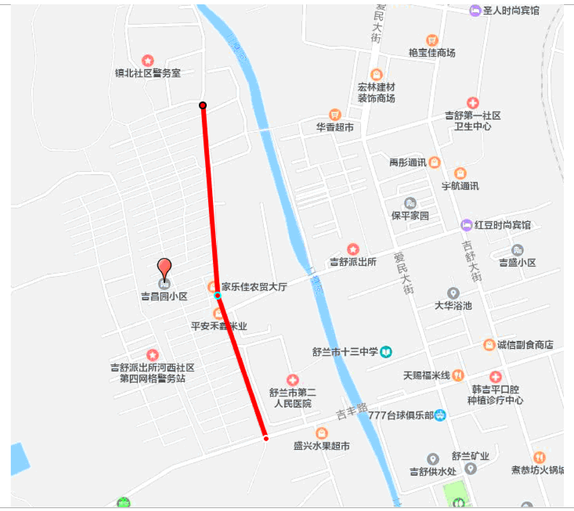


公示信息：

项目名称：吉舒街道三马路及吉昌园小区（二期）雨污分流等基础设施改造建设项目（三马路雨污分流管线工程）

建设单位：舒兰市吉舒街道办事处

建设位置：北起吉昌园小区，南至吉丰路

设计单位：铭扬工程设计集团有限公司

审核阶段：建设工程规划许可前公示

公示时间：2026.05.09-05.18(七个工作日)

## 规 划 说 明

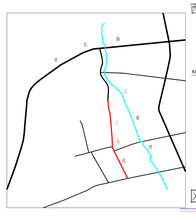

区位图

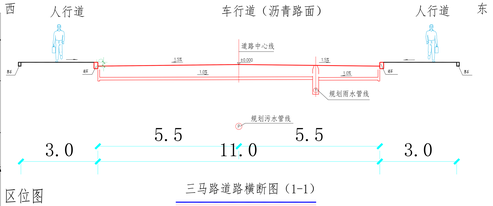


三马路道路横断图（1-1）

1、该建设项目为吉舒街道三马路及吉昌园小区（二期）雨污分流等基础设施改造建设项目（三马路雨污分流管线工程），北起吉昌园小区，南至吉丰路。

2、用地范围内面积为8397.47㎡，雨水管线长度为763.2米,管径D800/D1000，污水管线长度为763.8米，管径D500。路面恢复面积为7823.3㎡。

3、本规划管线与现状各管线及建（构）筑物的距离应符合相关规范要求，局部难以保证要求处须按规范要求采取防护措施特殊处理；局部地段由于现场实际情况或其它原因需变动规划管位时，须经规划及有关部门同意，并报规划和自然资源局备案。

4、图中尺寸均以米计。

5、坐标系：CGCS2000大地坐标系。

意见反馈：

1、征求相关利害人意见，如有意见或要求听证请在公示期间内（不含节假日）以书 面形式提交到相应规划管理部门，逾期视为无意见。

2、网上查询：http://www.shulan.gov.cn

3、咨询电话：0432-68256595

舒兰市自然资源局监制